

**Centralizatorul
cheltuielilor pe obiectiv**

Regularizare Valea Baita

Nr. cap. /subcap. deviz general	Denumirea capitolului de cheltuieli	Valoarea cheltuielilor/obiect exclusiv TVA	din care C + M
		Lei	Lei
1	2	3	4
1.2	Amenajarea terenului	0.00	0.00
1.3	Amenajari pentru protectia mediului si aducerea la starea initiala	0.00	0.00
1.4	Cheltuieli pentru relocarea/protectia utilitatilor	0.00	0.00
2	Realizarea utilitatilor necesare obiectivului	0.00	0.00
3.5	Proiectare	0.00	0.00
4	4.1 Constructii si instalatii	319,327.73	319,327.73
	4.2 Montaj utilaje, echipamente tehnologice si functionale	0.00	0.00
	4.3 Utilaje, echipamente tehnologice si functionale care necesita montaj	0.00	0.00
	4.4 Utilaje, echipamente tehnologice si functionale care nu necesita montaj si echipamente de transport	0.00	0.00
5	5.1.1 Lucrari de constructii si instalatii aferente organizarii de santier	0.00	0.00
	5.1.2 Cheltuieli conexe organizarii santierului	0.00	0.00
6.2	Probe tehnologice si teste	0.00	0.00
TOTAL VALOARE (exclusiv TVA)		319,327.73	319,327.73
Taxa pe valoare adaugata		60,672.27	60,672.27
TOTAL VALOARE (inclusiv TVA)		380,000.00	380,000.00

A.B.A Crisuri



Beneficiar:

Executant:

Proiectant:

Obiectivul: Regularizare Valea Baita



DEVIZ GENERAL privind cheltuielile necesare realizarii

Nr.	Denumirea capitolelor si subcapitolelor de cheltuieli	Valoare (fara TVA)	TVA	Valoare (cu TVA)
		Lei	Lei	Lei
1	2	3	4	5

CAPITOL 1

Cheltuieli pentru obtinerea si amenajarea terenului

1.1	Obtinerea terenului			
1.2	Amenajarea terenului			
1.3	Amenajari pentru protectia mediului si aducerea terenului la starea initiala			
1.4	Cheltuieli pentru relocarea/protectia utilitatilor			
TOTAL CAPITOL 1				

CAPITOL 2

Cheltuieli pentru asigurarea utilitatilor necesare obiectivului de investitii

TOTAL CAPITOL 2				
------------------------	--	--	--	--

CAPITOL 3

Cheltuieli pentru proiectare si asistenta tehnica

3.1	Studii			
3.1.1	Studii de teren			
3.1.2	Raport privind impactul asupra mediului			
3.1.3	Alte studii specifice			
3.2	Documentatii-suport si cheltuieli pentru obtinerea de avize, acorduri si autorizatii			
3.3	Expertizare tehnica			
3.4	Certificarea performantei energetice si auditul energetic al cladirilor			
3.5	Proiectare			
3.5.1	Tema de proiectare			
3.5.2	Studiu de fezabilitate			
3.5.3	Studiu de fezabilitate/documentatie de avizare a lucrarilor de interventii si deviz general			
3.5.4	Documentatiile tehnice necesare in vederea obtinerii avizelor/acordurilor/autorizatiilor			
3.5.5	Verificarea tehnica de calitate a proiectului tehnic si a detaliilor de executie			
3.5.6	Proiect tehnic si detalii de executie			
3.6	Organizarea procedurilor de achizitie			
3.7	Consultanta			

Nr.	Denumirea capitolelor si subcapitolelor de cheltuieli	Valoare (fara TVA)	TVA	Valoare (cu TVA)
		Lei	Lei	Lei
1	2	3	4	5
3.7.1	Managementul de proiect pentru obiectivul de investitii			
3.7.2	Auditul financiar			
3.8	Asistenta tehnica			
3.8.1	Asistenta tehnica din partea proiectantului			
3.8.1.1	pe perioada de executie a lucrarilor			
3.8.1.2	pentru participarea proiectantului la fazele incluse in programul de control al lucrarilor de executie, avizat de cate Inspectoratul de Stat in Constructii			
3.8.2	Dirigentie de santier			
TOTAL CAPITOL 3				

CAPITOL 4

Cheltuieli pentru investitia de baza

4.1	Constructii si instalatii			
4.1.1	1 Consolidare_Gabioane_220ml			
4.2	Montaj utilaje, echipamente tehnologice si functionale			
4.3	Utilaje, echipamente tehnologice si functionale care necesita montaj			
4.4	Utilaje, echipamente tehnologice si functionale care nu necesita montaj si echipamente de transport			
4.5	Dotari			
4.6	Active necorporale			
TOTAL CAPITOL 4				

CAPITOL 5

Alte cheltuieli

5.1	Organizare de santier			
5.1.1	Lucrari de constructii si instalatii aferente organizarii de santier			
5.1.2	Cheltuieli conexe organizarii santierului			
5.2	Comisioane, cote, taxe, costul creditului			
5.2.1	Comisioanele si dobanzile aferente creditului bancii finantatoare			
5.2.2	Cota aferenta ISC pentru controlul calitatii lucrarilor de constructii			
5.2.3	Cota aferenta ISC pentru controlul statului in amenajarea teritoriului, urbanism si pentru autorizarea lucrarilor de constructii			
5.2.4	Cota aferenta Casei Sociale a Constructorilor - CSC			
5.2.5	Taxe pentru acorduri, avize conforme si autorizatia de construire/desfiintare			
5.3	Cheltuieli diverse si neprevazute			
5.4	Cheltuieli pentru informare si publicitate			
TOTAL CAPITOL 5				

CAPITOL 6

Cheltuieli pentru probe tehnologice si teste

Nr.	Denumirea capitolelor si subcapitolelor de cheltuleli	Valoare (fara TVA)	TVA	Valoare (cu TVA)
		Lei	Lei	Lei
1	2	3	4	5
6.1	Pregatirea personalului de exploatare			
6.2	Probe tehnologice si teste			
TOTAL CAPITOL 6				

TOTAL Regularizare Valea Baita			
TOTAL Constructii+Montaj			

Director

Sef proiect

Ofertant

Beneficiar:

Executant:

Proiectant:

Obiectivul: Regularizare Valea Baita



CENTRALIZATORUL cheltuielilor pe obiectiv

null

Nr.	Nr. cap. Deviz General	Denumirea capitolelor si subcapitolelor de cheltuieli	Valoare (fara TVA)	Din care C+M
			Lei	Lei
0	1	2	3	4
1	1.2	Amenajarea terenului		
2	1.3	Amenajari pentru protectia mediului si aducerea terenului la starea initiala		
3	1.4	Cheltuieli pentru relocarea/protectia utilitatilor		
4	2	Cheltuieli pentru asigurarea utilitatilor necesare obiectivului de investitii		
5	3.5	Proiectare		
5.1	3.5.1	Tema de proiectare		
5.2	3.5.2	Studiu de fezabilitate		
5.3	3.5.3	Studiu de fezabilitate/documentatie de avizare a lucrarilor de interventii si deviz general		
5.4	3.5.4	Documentatiile tehnice necesare in vederea obtinerii avizelor/acordurilor/autorizatiilor		
5.5	3.5.5	Verificarea tehnica de calitate a proiectului tehnic si a detaliilor de executie		
5.6	3.5.6	Proiect tehnic si detalii de executie		
6	4	Cheltuieli pentru investitia de baza		
6.1	4.1	Constructii si instalatii		
		1 Consolidare_Gabioane_220ml		
6.2	4.2	Montaj utilaje, echipamente tehnologice si functionale		
6.3	4.3	Utilaje, echipamente tehnologice si functionale care necesita montaj		
6.4	4.4	Utilaje, echipamente tehnologice si functionale care nu necesita montaj si echipamente de transport		
6.5	4.5	Dotari		
6.6	4.6	Active necorporale		
7	5.1	Organizare de santier		
7.1	5.1.1	Lucrari de constructii si instalatii aferente organizarii de santier		
7.2	5.1.2	Cheltuieli conexe organizarii santierului		
8	6.2	Probe tehnologice si teste		
TOTAL (fara TVA)				

TOTAL (cu TVA)		
-----------------------	--	--

null

Nr.	Nr. cap. Deviz General	Denumirea capitolelor si subcapitolelor de cheltuieli	Valoare (fara TVA)	Din care C+M
			Lei	Lei
0	1	2	3	4

Director

Sef proiect

Ofertant

Beneficiar:

Executant:

Proiectant:

Obiectivul: Regularizare Valea Baita

Obiectul: 1 Consolidare_Gabioane_220ml

Stadiul fizic: 1 GABION 1x1x3



Formular F3

Lista cu cantitati de lucrari pe categorii de lucrari

SECTIUNEA TEHNICA				SECTIUNEA FINANCIARA	
Nr.	Capitol de lucrari	U.M.	Cantitatea	Pretul unitar (fara TVA) - Lei -	TOTALUL (fara TVA) - Lei -
0	1	2	3	4	5 = 3 x 4
1	IFI03E1 - Confectionarea cadrelor metalice necesare executarii cosurilor din impletitura de sarma folosite pentru protejarea lucrarilor dezidarie uscata, gabioane, aparari si consolidari de maluri : cu otel D=16 MM	kg	2,347.400		
			material:		
			manopera:		
			utilaj:		
			transport:		
1.1	2000183 - Otel beton profil neted OB 37-1 K stas 438 D = 16MM	kg	2,417.822		
2	IFI03E1 - Confectionarea cadrelor metalice necesare executarii cosurilor din impletitura de sarma folosite pentru protejarea lucrarilor dezidarie uscata, gabioane, aparari si consolidari de maluri : cu otel D=16 MM	kg	512.600		
			material:		
			manopera:		
			utilaj:		
			transport:		
2.1	2000145 - Otel beton profil neted OB 37-1 K stas 438 D = 12MM	kg	527.978		
3	IFI04A1 - Montarea impletituri de sarma zincata pe cadrele metalice gata confectionate ale cosurilor folosite pentru protejarea lucrarilor de zidarie uscata, gabioanelor, apararilor si consolidarilor de maluri, cu diametrul sarmei de : D=2,8 mm	mp	1,027.400		
			material:		
			manopera:		
			utilaj:		
			transport:		
4	H1D03A1 - Sudura electrica de rezistenta, pentru inadirea armaturilor din otel-beton simple, sau imbinarea carcaselor de armaturi, asezate una langa alta, suprapuse, cu diametrul mediul al barelor sudate, respectiv al eclipselor de 20 MM (eclipse 16 MM)	buc	1,320.000		
			material:		
			manopera:		
			utilaj:		
			transport:		
5	IFB13A1 - Umplutura cu piatra bruta pana la 50 Kg / buc. sau bolovani de rau la compartimentele lucrarilor in : gabioane cu piatra bruta.	mc	220.000		
			material:		
			manopera:		
			utilaj:		
			transport:		
5.1	2201141 - Piatra bruta nesortata R.magmatice 0-150 MM.	mc	242.000		
6	TRA01A10 - Transportul rutier al materialelor, semifabricatelor cu autobasculanta pe dist.= 10 km. \$	tona	333.000		
			material:		
			manopera:		
			utilaj:		
			transport:		

TOTAL 1 (Cheltuieli directe)

Greutate Materiale (tone)	Ore Manopera	Material	Manopera	Utilaj	Transport	TOTAL

Recapitulatie	Valoare	Material	Manopera	Utilaj	Transport	TOTAL
---------------	---------	----------	----------	--------	-----------	-------

Alte cheltuieli directe

Contribuția asiguratorie pentru muncă						
---------------------------------------	--	--	--	--	--	--

T2 = T1 + Alte cheltuieli directe						
--	--	--	--	--	--	--

Cheltuieli indirecte

Cheltuieli indirecte						
----------------------	--	--	--	--	--	--

T3 = T2 + Cheltuieli indirecte						
---------------------------------------	--	--	--	--	--	--

Beneficiu

Profit						
--------	--	--	--	--	--	--

T4 = T3 + Beneficiu						
----------------------------	--	--	--	--	--	--

TOTAL GENERAL (fara TVA)	
---------------------------------	--

TVA (19.00%)	
---------------------	--

TOTAL GENERAL (Inclusiv TVA)	
-------------------------------------	--

Director

Sef proiect

Ofertant

Beneficiar:

Executant:

Proiectant:

Obiectivul: Regularizare Valea Baita

Obiectul: 1 Consolidare_Gabioane_220ml

Stadiul fizic: 1 GABION 1x1.5x3



Formular F3

Lista cu cantitati de lucrari pe categorii de lucrari

SECTIUNEA TEHNICA				SECTIUNEA FINANCIARA	
Nr.	Capitol de lucrari	U.M.	Cantitatea	Pretul unitar (fara TVA) - Lei -	TOTALUL (fara TVA) - Lei -
0	1	2	3	4	5 = 3 x 4
1	IF103E1 - Confectionarea cadrelor metalice necesare executarii cosurilor din impletitura de sarma folosite pentru protejarea lucrarilor dezidarie uscata, gabioane, aparari si consolidari de maluri : cu otel D=16 MM	kg	2,567.400		
			material:		
			manopera:		
			utilaj:		
			transport:		
1.1	2000183 - Otel beton profil neted OB 37-1 K stas 438 D = 16MM	kg	2,644.422		
2	IF103E1 - Confectionarea cadrelor metalice necesare executarii cosurilor din impletitura de sarma folosite pentru protejarea lucrarilor dezidarie uscata, gabioane, aparari si consolidari de maluri : cu otel D=16 MM	kg	660.000		
			material:		
			manopera:		
			utilaj:		
			transport:		
2.1	2000145 - Otel beton profil neted OB 37-1 K stas 438 D = 12MM	kg	679.800		
3	IF104A1 - Montarea impletituri de sarma zincata pe cadrele metalice gata confectionate ale cosurilor folosite pentru protejarea lucrarilor de zidarie uscata, gabioanelor, apararilor si consolidarilor de maluri, cu diametrul sarmei de : D=2,8 mm	mp	1,320.000		
			material:		
			manopera:		
			utilaj:		
			transport:		
4	H1D03A1 - Sudura electrica de rezistenta, pentru inadirea armaturilor din otel-beton simple, sau imbinarea carcaselor de armaturi, asezate una langa alta, suprapuse, cu diametrul mediul al barelor sudate, respectiv al eclipselor de 20 MM (eclipse 16 MM)	buc	1,980.000		
			material:		
			manopera:		
			utilaj:		
			transport:		
5	IFB13A1 - Umplutura cu piatra bruta pana la 50 Kg / buc. sau bolovani de rau la compartimentele lucrarilor in : gabioane cu piatra bruta.	mc	330.000		
			material:		
			manopera:		
			utilaj:		
			transport:		
5.1	2201141 - Piatra bruta nesortata R.magmatice 0-150 MM.	mc	363.000		
6	TRA01A10 - Transportul rutier al materialelor, semifabricatelor cu autobasculanta pe dist.= 10 km. \$	tona	500.000		
			material:		
			manopera:		
			utilaj:		
			transport:		

TOTAL 1 (Cheltuieli directe)

Greutate Materiale (tone)	Ore Manopera	Material	Manopera	Utilaj	Transport	TOTAL

Recapitulatie	Valoare	Material	Manopera	Utilaj	Transport	TOTAL
---------------	---------	----------	----------	--------	-----------	-------

Alte cheltuieli directe

Contribuția asiguratorie pentru muncă						
---------------------------------------	--	--	--	--	--	--

T2 = T1 + Alte cheltuieli directe						
--	--	--	--	--	--	--

Cheltuieli indirecte

Cheltuieli indirecte						
----------------------	--	--	--	--	--	--

T3 = T2 + Cheltuieli indirecte						
---------------------------------------	--	--	--	--	--	--

Beneficiu

Profit						
--------	--	--	--	--	--	--

T4 = T3 + Beneficiu						
----------------------------	--	--	--	--	--	--

TOTAL GENERAL (fara TVA)	
TVA (19.00%)	
TOTAL GENERAL (inclusiv TVA)	

Director

Sef proiect

Ofertant

Beneficiar:

Executant:

Proiectant:

Obiectivul: Regularizare Valea Baita

Obiectul: 1 Consolidare_Gabioane_220ml

Stadiul fizic: 1 GABION 0.3x3x4



Formular F3
Lista cu cantitati de lucrari pe categorii de lucrari

SECTIUNEA TEHNICA				SECTIUNEA FINANCIARA	
Nr.	Capitol de lucrari	U.M.	Cantitatea	Pretul unitar (fara TVA) - Lei -	TOTALUL (fara TVA) - Lei -
0	1	2	3	4	5 = 3 x 4
1	IFI03E1 - Confectionarea cadrelor metalice necesare executarii cosurilor din impletitura de sarma folosite pentru protejarea lucrarilor dezidarie uscata, gabioane, aparari si consolidari de maluri : cu otel D=16 MM	kg	5,234.460		
			material:		
			manopera:		
			utilaj:		
			transport:		
1.1	2000134 - Otel beton prof. neted OB 30 D = 14 MM S 438	kg	5,391.494		
2	IFI04A1 - Montarea impletituri de sarma zincata pe cadrele metalice gata confectionate ale cosurilor folosite pentru protejarea lucrarilor de zidarie uscata, gabioanelor, apararilor si consolidarilor de maluri, cu diametrul sarmei de : D=2,8 mm	mp	1,551.000		
			material:		
			manopera:		
			utilaj:		
			transport:		
3	H1D03A1 - Sudura electrica de rezistenta, pentru inadirea armaturilor din otel-beton simple, sau imbinarea carcaselor de armaturi, asezate una langa alta, suprapuse, cu diametrul mediul al barelor sudate, respectiv al eclipselor de 20 MM (eclipse 16 MM)	buc	1,188.000		
			material:		
			manopera:		
			utilaj:		
			transport:		
4	IFB13A1 - Umplutura cu piatra bruta pana la 50 Kg / buc. sau bolovani de rau la compartimentele lucrarilor in : gabioane cu piatra bruta.	mc	198.000		
			material:		
			manopera:		
			utilaj:		
			transport:		
4.1	2201141 - Piatra bruta nesortata R.magmatice 0-150 MM.	mc	217.800		
5	TRB01B22 - Transportul materialelor cu roaba pe pneuri inc aruncare desc aruncare grupa 4 distanta 20M \$	tona	59.840		
			material:		
			manopera:		
			utilaj:		
			transport:		
6	TRA01A05 - Transportul rutier al materialelor, semifabricatelor cu autobasculanta pe dist.= 5 km. \$	tona	9.680		
			material:		
			manopera:		
			utilaj:		
			transport:		

SECȚIUNEA TEHNICĂ				SECȚIUNEA FINANCIARĂ	
Nr.	Capitol de lucrări	U.M.	Cantitatea	Pretul unitar (fara TVA) - Lei -	TOTALUL (fara TVA) - Lei -
0	1	2	3	4	5 = 3 x 4
7	TRA01A10 - Transportul rutier al materialelor, semifabricatelor cu autobasculanta pe dist.= 10 km. \$	tona	300.000		
			material:		
			manopera:		
			utilaj:		
			transport:		

TOTAL 1 (Cheltuieli directe)

Greutate Materiale (tone)	Ore Manopera	Material	Manopera	Utilaj	Transport	TOTAL

Recapitulatie	Valoare	Material	Manopera	Utilaj	Transport	TOTAL
---------------	---------	----------	----------	--------	-----------	-------

Alte cheltuieli directe						
Contribuția asiguratorie pentru muncă						
T2 = T1 + Alte cheltuieli directe						

Cheltuieli indirecte						
Cheltuieli indirecte						
T3 = T2 + Cheltuieli indirecte						

Beneficiu						
Profit						
T4 = T3 + Beneficiu						


TOTAL GENERAL (fara TVA)	
TVA (19.00%)	
TOTAL GENERAL (Inclusiv TVA)	

Director

Sef proiect


Ofertant

PLAN TOPOGRAFIC
SCARA 1:500

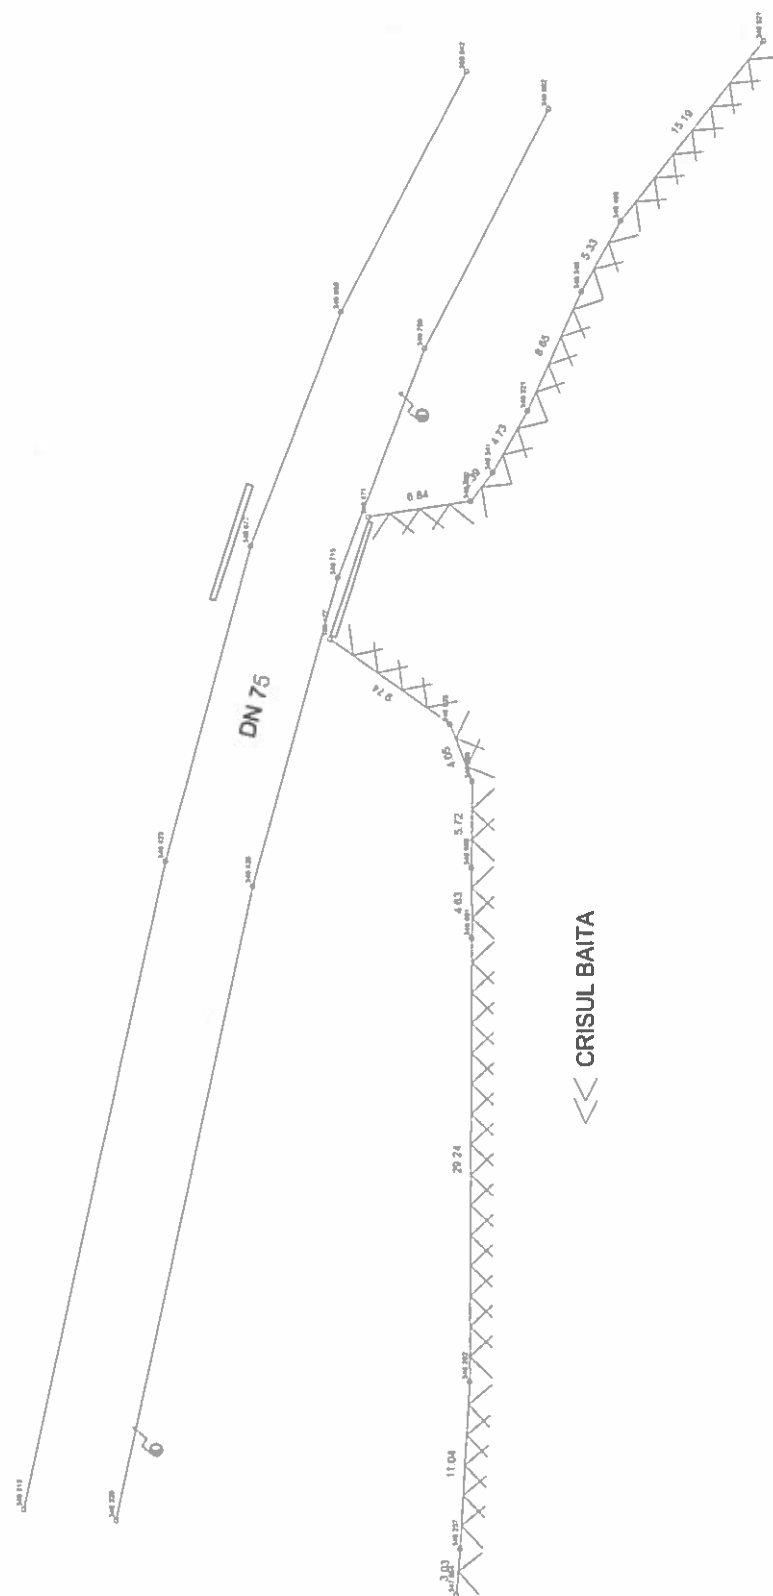

**Plan de ansamblu: Consolidare mal drept și stâng Crișul Băița,
loc. Fânațe, com. Câmpani**

— Cursuri de apă

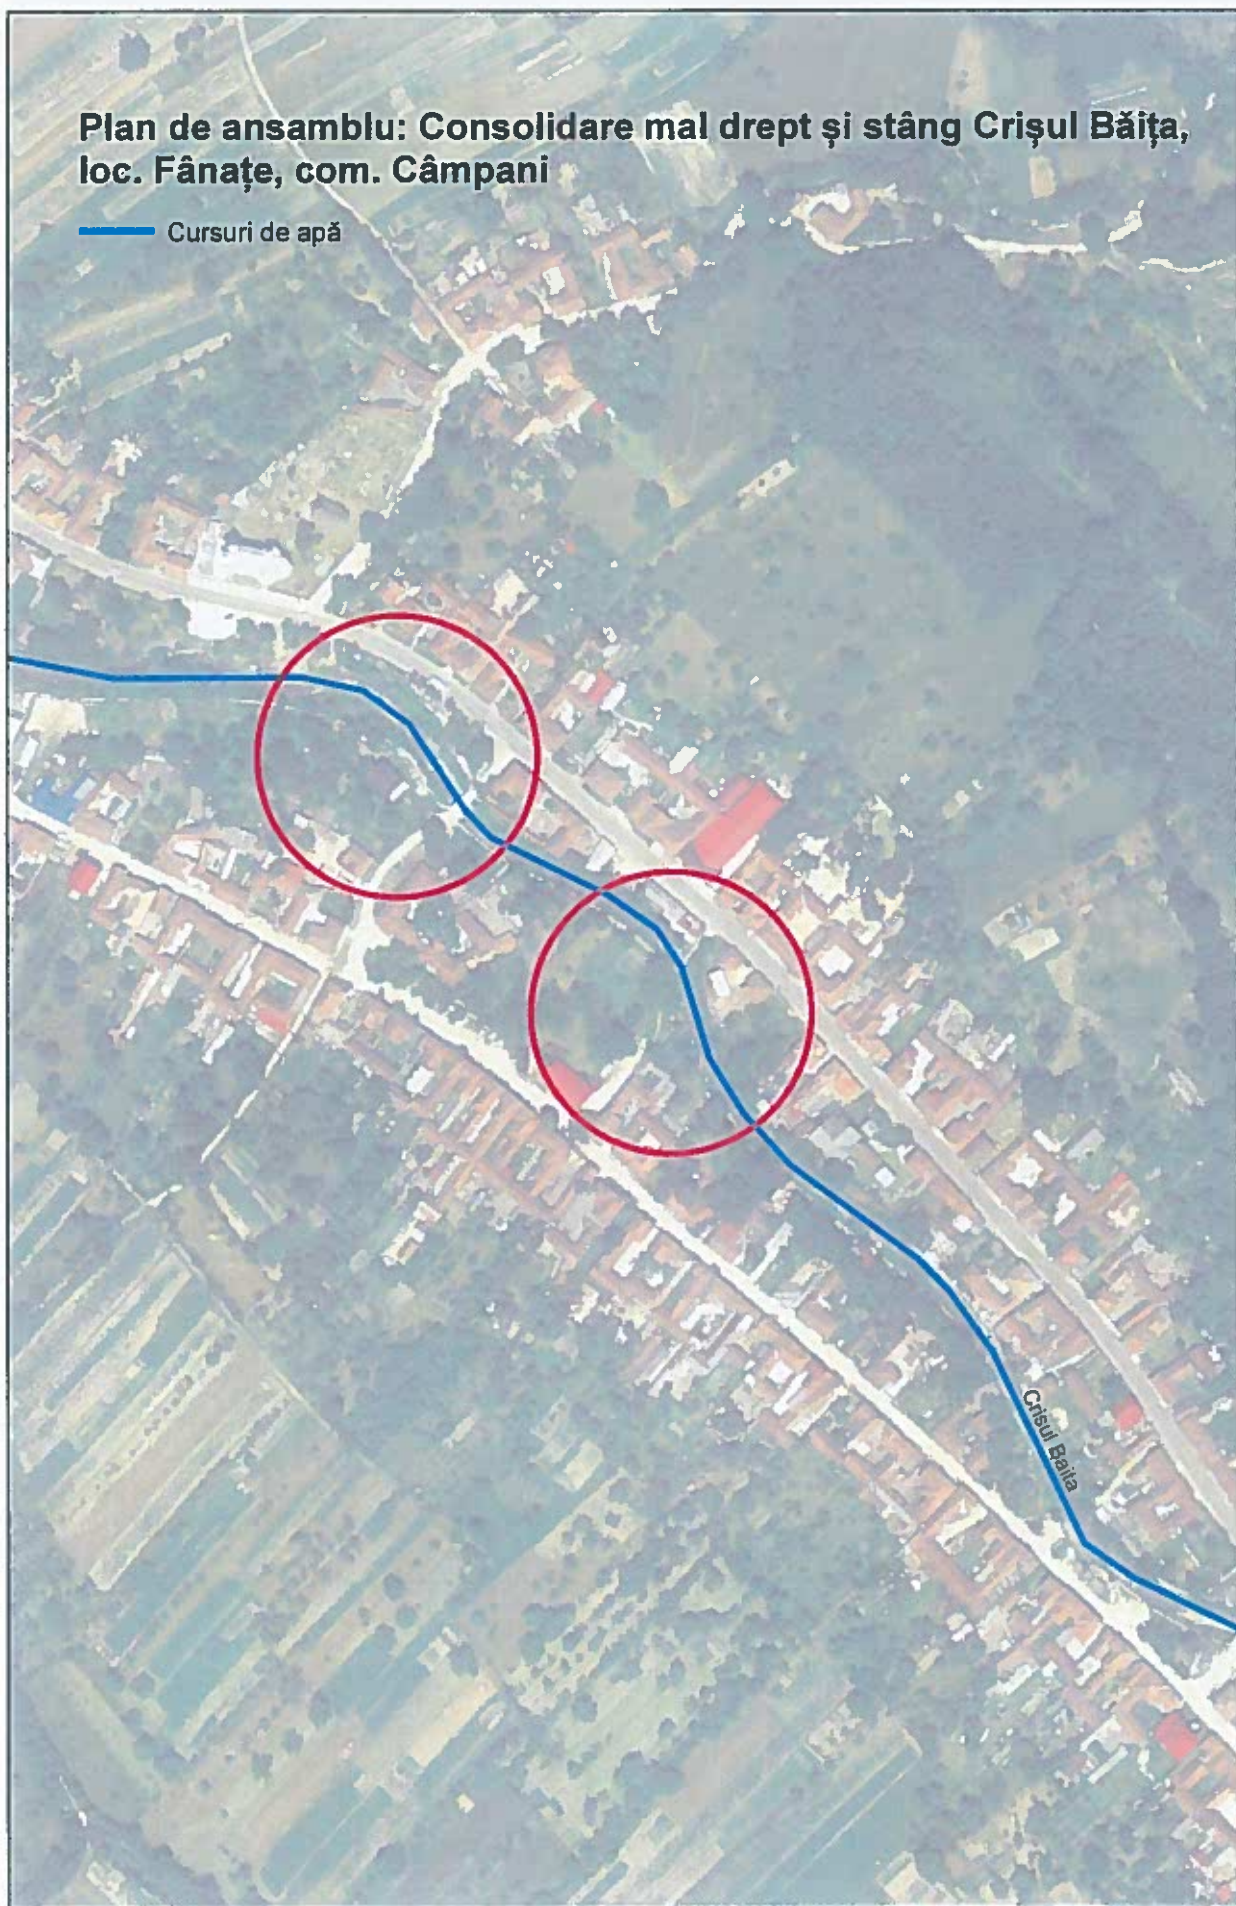

CUTII DE GABIOANE, - h=2.00m

