

**Centralizatorul
cheltuielilor pe obiectiv**
Consolidare de mal stang Tarcaia

Nr. cap. /subcap. deviz general	Denumirea capitolelor de cheltuieli	Valoarea cheltuielilor/obiect exclusiv TVA	din care C + M
		Lei	Lei
1	2	3	4
1.2	Amenajarea terenului	0.00	0.00
1.3	Amenajari pentru protectia mediului si aducerea la starea initiala	0.00	0.00
1.4	Cheltuieli pentru relocarea/protectia utilitatilor	0.00	0.00
2	Realizarea utilitatilor necesare obiectivului	0.00	0.00
3.5	Proiectare	0.00	0.00
4	4.1 Constructii si instalatii	126,050.42	126,050.42
	4.2 Montaj utilaje, echipamente tehnologice si functionale	0.00	0.00
	4.3 Utilaje, echipamente tehnologice si functionale care necesita montaj	0.00	0.00
	4.4 Utilaje, echipamente tehnologice si functionale care nu necesita montaj si echipamente de transport	0.00	0.00
5	5.1.1 Lucrari de constructii si instalatii aferente organizarii de santier	0.00	0.00
	5.1.2 Cheltuieli conexe organizarii santierului	0.00	0.00
6.2	Probe tehnologice si teste	0.00	0.00
TOTAL VALOARE (exclusiv TVA)		126,050.42	126,050.42
Taxa pe valoare adaugata		23,949.58	23,949.58
TOTAL VALOARE (inclusiv TVA)		150,000.00	150,000.00

A.B.A Crisuri



beneficiar: Administratia Bazinala de Apa Crisuri
 Executant:
 Proiectant:
 Obiectivul: Lucrari afectate - calamitati 2021
 Obiectul: 3 Consolidare de mal cu gabioane
 Stadiul fizic: 1 Consolidare mal stang Tarcaia 290 ml

Formular F3

Lista cu cantitati de lucrari pe categorii de lucrari

SECTIUNEA TEHNICA				SECTIUNEA FINANCIARA	
Nr.	Capitol de lucrari	U.M.	Cantitatea	Pretul unitar (fara TVA) - Lei -	TOTALUL (fara TVA) - Lei -
0	1	2	3	4	5 = 3 x 4
1	TSC04D21 - Sapatura mecanica cu excavator pe senile de 0.71-1.25 MC,cu motor ardere interna si comanda hidraulica,in: pamant argilos inmuat cu apa,descarcare in depozite teren catg 4 in conditiile gospodarii apelor	mc	415.00		
			material:		
			manopera:		
			utilaj:		
			transport:		
2	IFB01A13^ - Cos gabion de tip Maccaferri GAB PMC GL, tip plasa 8x10 cm, diametrul D27, LxIxh 3x1.5x1 m, incluzand diafragme si capac, sarma de legatura la interiorul celulelor de gabioane, capse de prindere rapida C-Rings	mc	105.00		
			material:		
			manopera:		
			utilaj:		
			transport:		
3	IFB01A12^ - Cos gabion de tip Maccaferri GAB PMC GL, tip plasa 8x10 cm, diametrul D27, LxIxh 3x1x1 m, incluzand diafragme si capac, sarma de legatura la interiorul celulelor de gabioane, capse de prindere rapida C-Rings	mc	70.00		
			material:		
			manopera:		
			utilaj:		
			transport:		
4	TSD03B11 - Imprastierea pamantului afanat provenit din teren categoria 1 sau 2 si categoria 3 sau 4,executata cu buldozer pe tractor cu senile de 81-180 cp,in straturi cu grosimea de : 15-20 CM,teren catg.3 sau 4 in conditiile gospodarii apelor	100 mc	1.00		
			material:		
			manopera:		
			utilaj:		
			transport:		
5	IFB03A13^ - Cos saltea de tip Maccaferri Matren PVC GL, tip plasa 6X8 cm, diametrul D22, LxIxh 4X3X0.30 m, cu diafragme si capac, utilizata pentru ancorarea si protectia conductelor subacvatice si a cablurilor si pentru protejarea fundatiilor structurilor impotriva eroziunii apei	buc	18.00		
			material:		
			manopera:		
			utilaj:		
			transport:		
6	IFB13A2 - Umplutura cu piatra bruta pana la 50 kg / buc. sau bolovani de rau la compartimentele lucrarilor in : gabioane cu bolovani de riu	mc	238.00		
			material:		
			manopera:		
			utilaj:		
			transport:		


TOTAL 1 (Cheltuieli directe)


Greutate Materiale (tone)	Ore Manopera	Material	Manopera	Utilaj	Transport	TOTAL
Recapitulatie	Valoare	Material	Manopera	Utilaj	Transport	TOTAL

Recapitulatie	Valoare	Material	Manopera	Utilaj	Transport	TOTAL
Alte cheltuieli directe						
Contribuția asiguratorie pentru muncă						
T2 = T1 + Alte cheltuieli directe						
Cheltuieli indirecte						
Cheltuieli indirecte						
T3 = T2 + Cheltuieli indirecte						
Beneficiu						
Profit						
T4 = T3 + Beneficiu						
TOTAL GENERAL (fara TVA)						
TVA (19.00%)						
TOTAL GENERAL (inclusiv TVA)						



Fan de situatie existent
Consolidare mal stâng Târcaia 290 ml (2003)
Scara 1:500

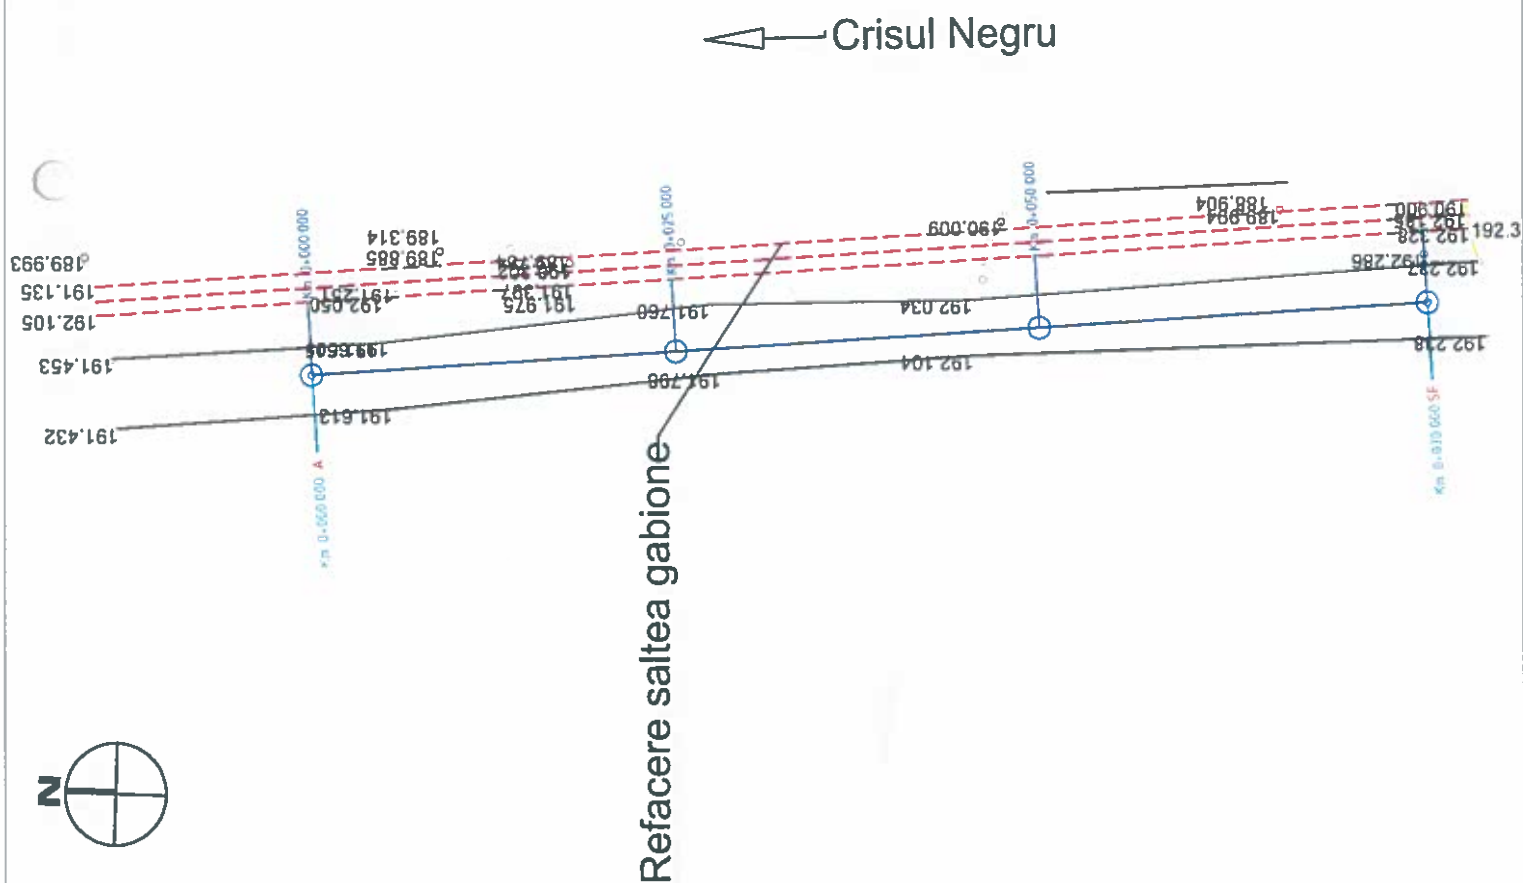

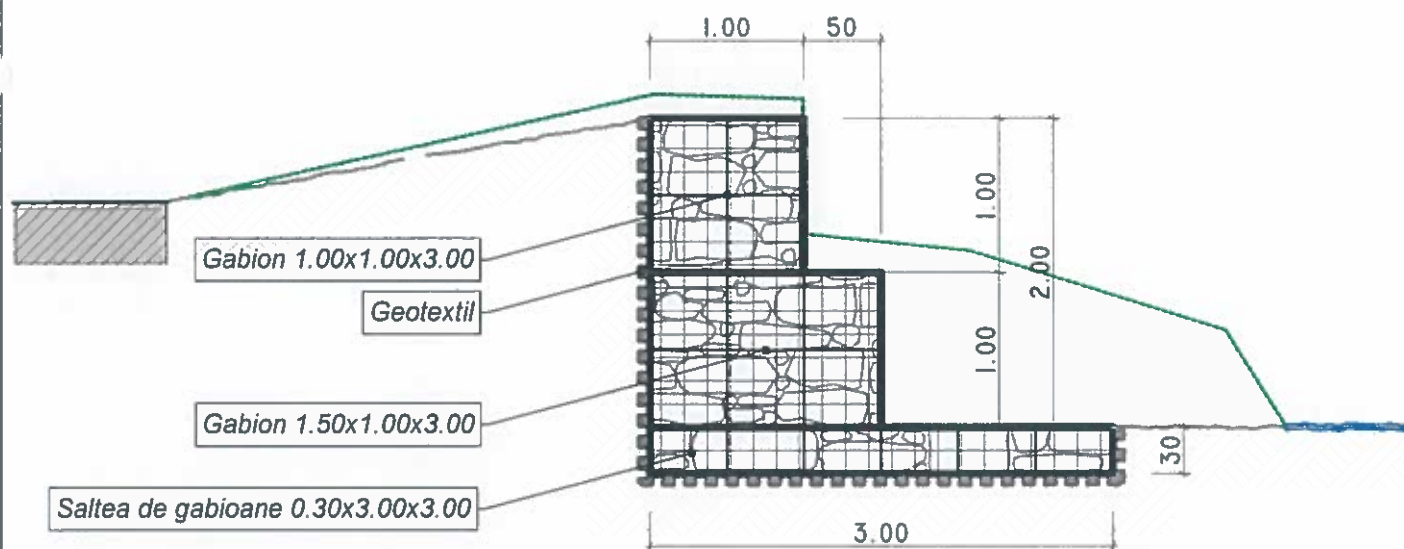

— Teren Existent
 — Teren Proiectat
 — Curs de apă

	Verificator/Expert			
	Nume	Semnatura	Cerinta	Referat / Expertiza nr. / Data
	A.N. APELE ROMÂNE A.B.A. CRIȘURI Adresa: Oradea str. Ion Bogdan, nr. 35. Cod postal: 410125 Telefon: +40(259) 442 033. +40(259) 443 892 Mail: dispecerat@dac.rowater.ro			Beneficiar:
				A.N. APELE ROMÂNE A.B.A. CRIȘURI
Proiectat:	arh. Bungău Adrian		Scara: 1:50	Titlu proiect:
				6. Consolidare mal stâng Târcaia 290 (2003)
Desenat:	arh. Bungău Adrian		Elaborat: IUN. 2021	Titlu plansa:
				Secțiune caracteristică - PROPUNERE -