

LISTA DE PREȚURI PENTRU ÎNLAȚURAREA CALAMITĂȚILOR NATURALE PRODUSE ÎN B H K CRISUL NEGRU, JUD. BIHOR

**CALCULUL VOLUMELOR SI CANTITĂȚILOR DE LUCRĂRI CONSOLIDARE MAL DREPT L = 117 m**


Nr. prof.	Dist. part.	Dist. cum.	Prism din anrocamente (mc)			Geotextil (mp)			Sapatura pozare constructii (mc)			Sapatura recalibrare albie (mc)			Umplutura material local (mc)			
			S part.	S med.	V part.	L part.	L med.	S part.	S med.	V part.	V cum.	S part.	S med.	V part.	V cum.	S part.	S med.	V part.
A	13.42	13.42	18.43	18.43	247.00	12.13	183.00	0.00	12.38	12.38	166.00	0.00	8.68	8.68	116.00	0.00	0.00	0.00
P4	32.12	45.54	18.43	18.25	586.00	12.13	374.00	163.00	12.38	7.99	257.00	166.00	8.68	8.93	287.00	116.00	0.00	0.00
P5	30.00	75.54	18.07	18.64	550.00	11.16	337.00	537.00	3.60	5.74	172.00	423.00	9.17	12.55	376.00	403.00	0.00	0.00
P6	19.53	95.07	19.20	14.94	292.00	11.32	196.00	874.00	7.87	7.42	145.00	595.00	15.92	9.59	187.00	779.00	0.00	0.00
P7	21.93	117.00	10.68	10.68	234.00	8.73	191.00	1.070.00	6.97	6.97	153.00	740.00	3.26	3.26	71.00	966.00	0.00	0.00
B		117.00	10.68		1,918.00	8.73		1,261.00	6.97		893.00	893.00	3.26		1,037.00	1,037.00	0.00	0.00
<b>TOTAL GENERAL</b>		<b>117</b>			<b>1,918.00</b>			<b>1,261.00</b>			<b>893.00</b>	<b>893.00</b>			<b>1,037.00</b>	<b>1,037.00</b>		<b>0.00</b>

Investitii consolidate: Anrocamente 90  
Sapatura pozare constructii 144

**RECAPITULATIE:**


1	Prism din anrocamente	2,008	mc
2	Geotextil	1,261	mp
3	Sapatura pozare constructii	1,037	mc
4	Sapatura recalibrare albie	1,037	mc
5	Umplutura material local	0	mp

Intocmit,  
ing. M. Ghihaș

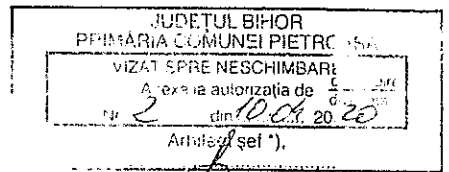

PROFIL LONGITUDINAL PRIN AX ALBIE  
CRISUL PIETROS LOCALITATEA GURANI

Sc. 1:1000/100

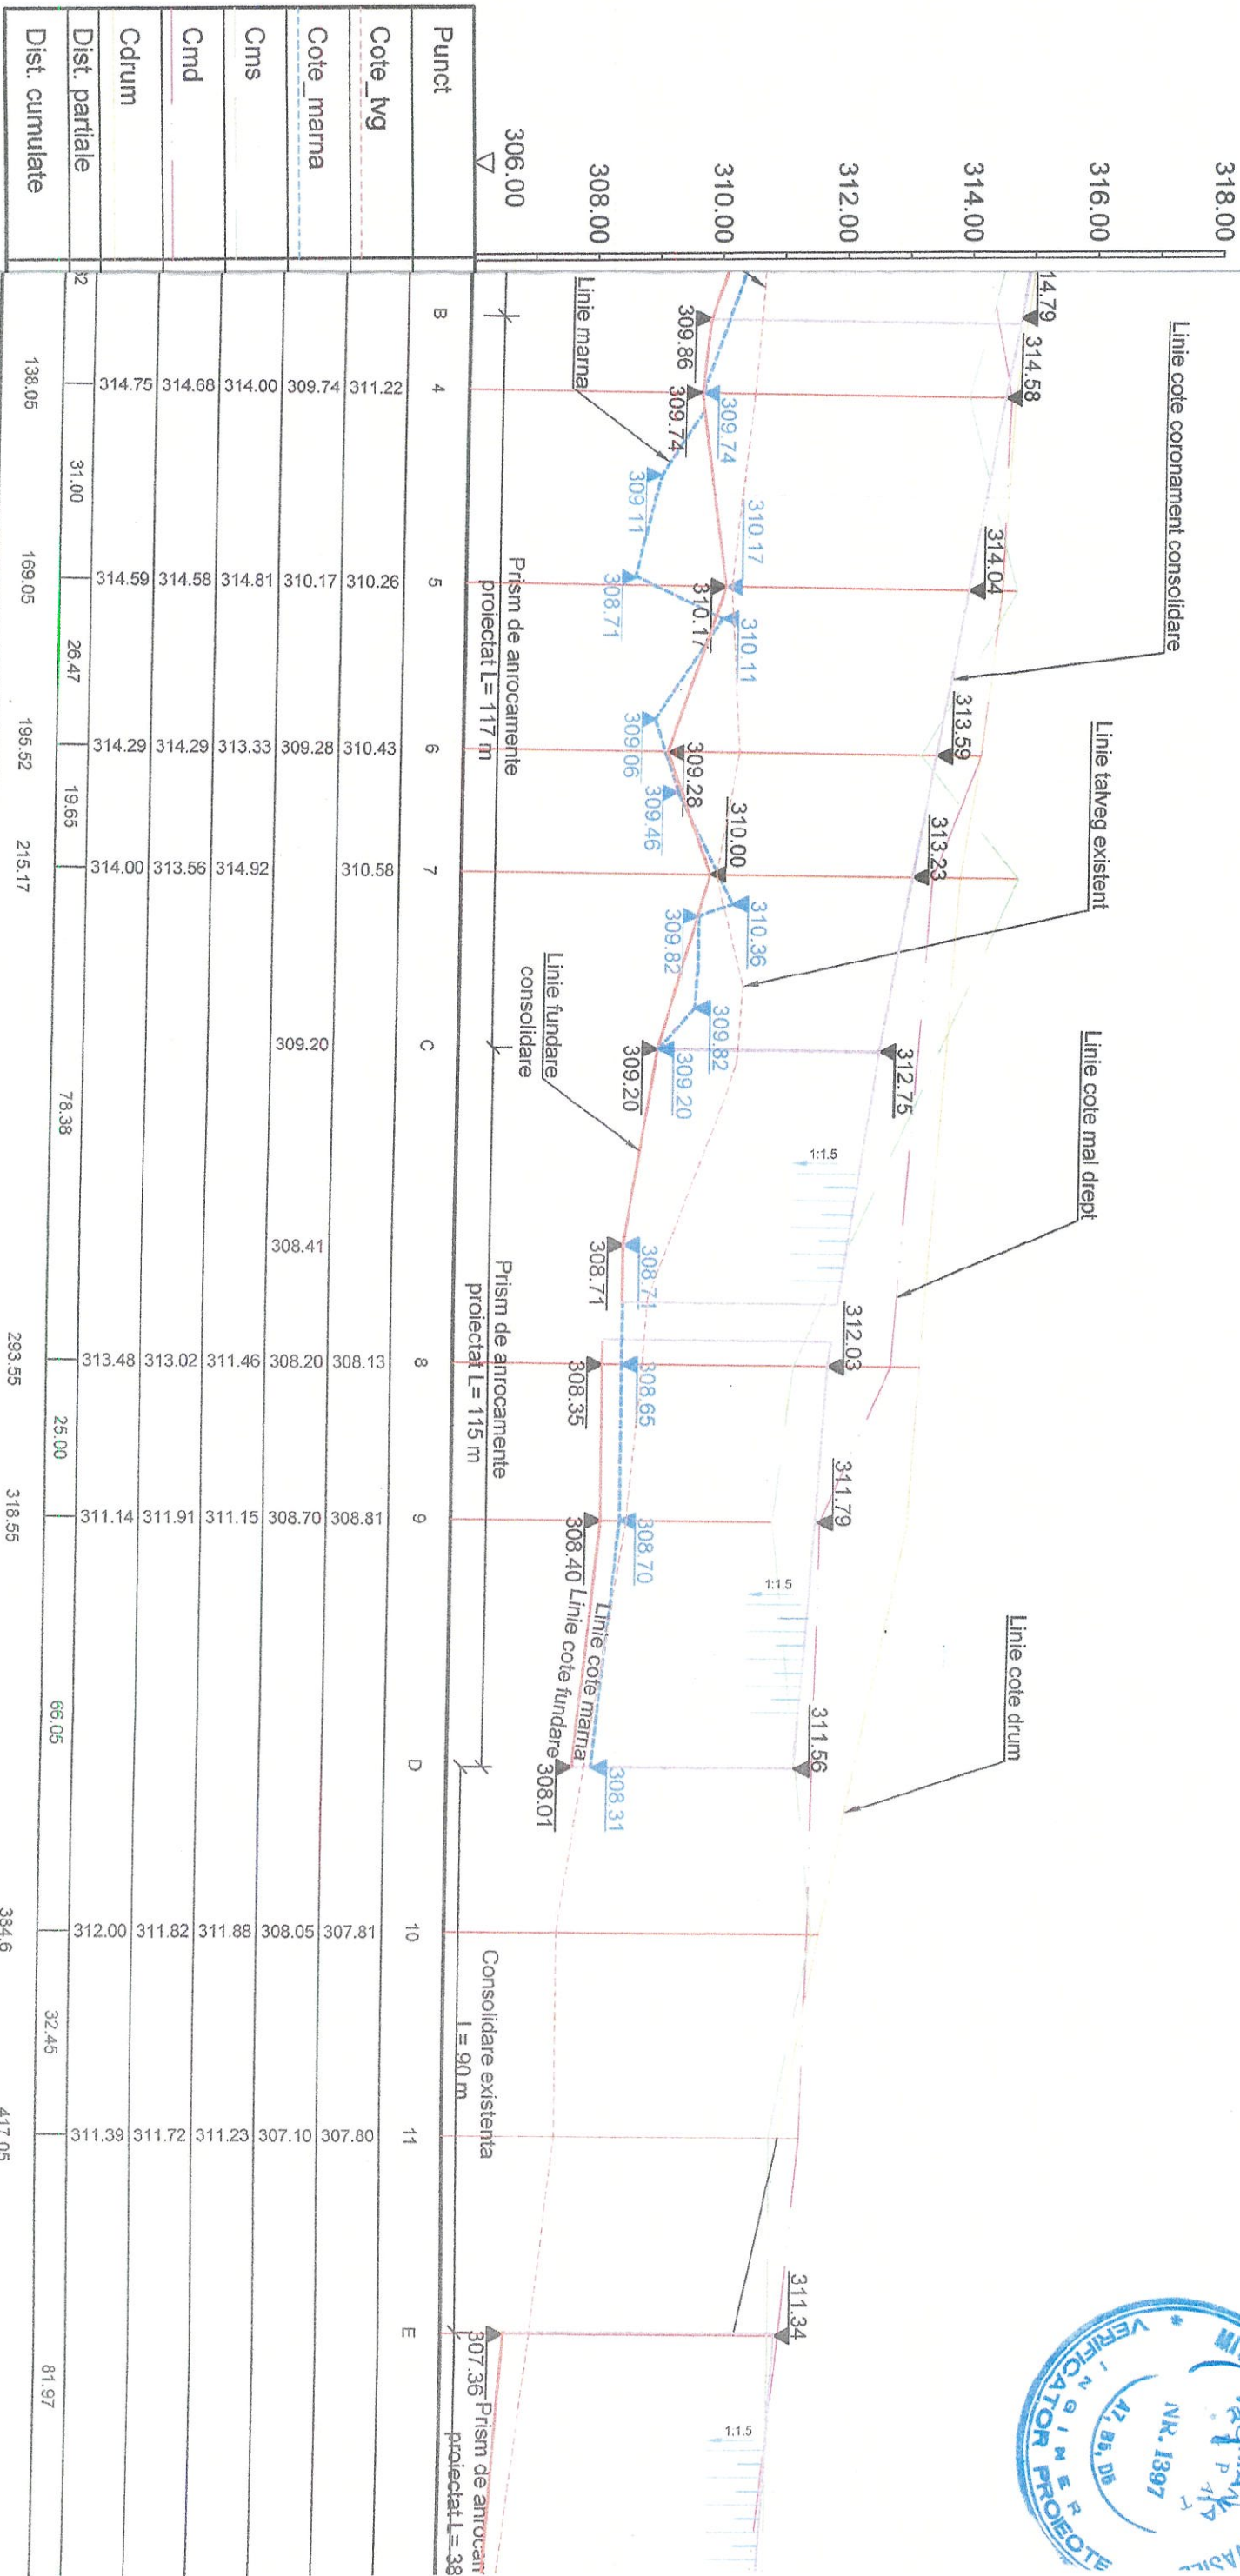

Punct	4	5	6	7	8	9	10	11	E
Cote_hvg	311.22	310.26	310.43	310.58	308.13	308.81	307.81	307.80	
Cote_marna	309.74	310.17	309.28	310.00	309.20	308.41	308.20	308.05	307.10
Cms	314.00	314.81	313.33	314.92	311.46	311.15	311.88	311.23	311.23
Ccmd	314.68	314.58	314.29	313.56	313.02	311.91	311.82	311.72	311.72
Cdrum	314.75	314.59	314.29	314.00	313.48	311.14	312.00	311.39	311.39
Dist. partiale	31.00	26.47	19.95	78.38	25.00	66.05	32.45	81.97	
Dist. cumulate	138.05	169.05	195.52	215.17	293.55	318.55	394.6	417.05	

2

4


5

6

7

8

9

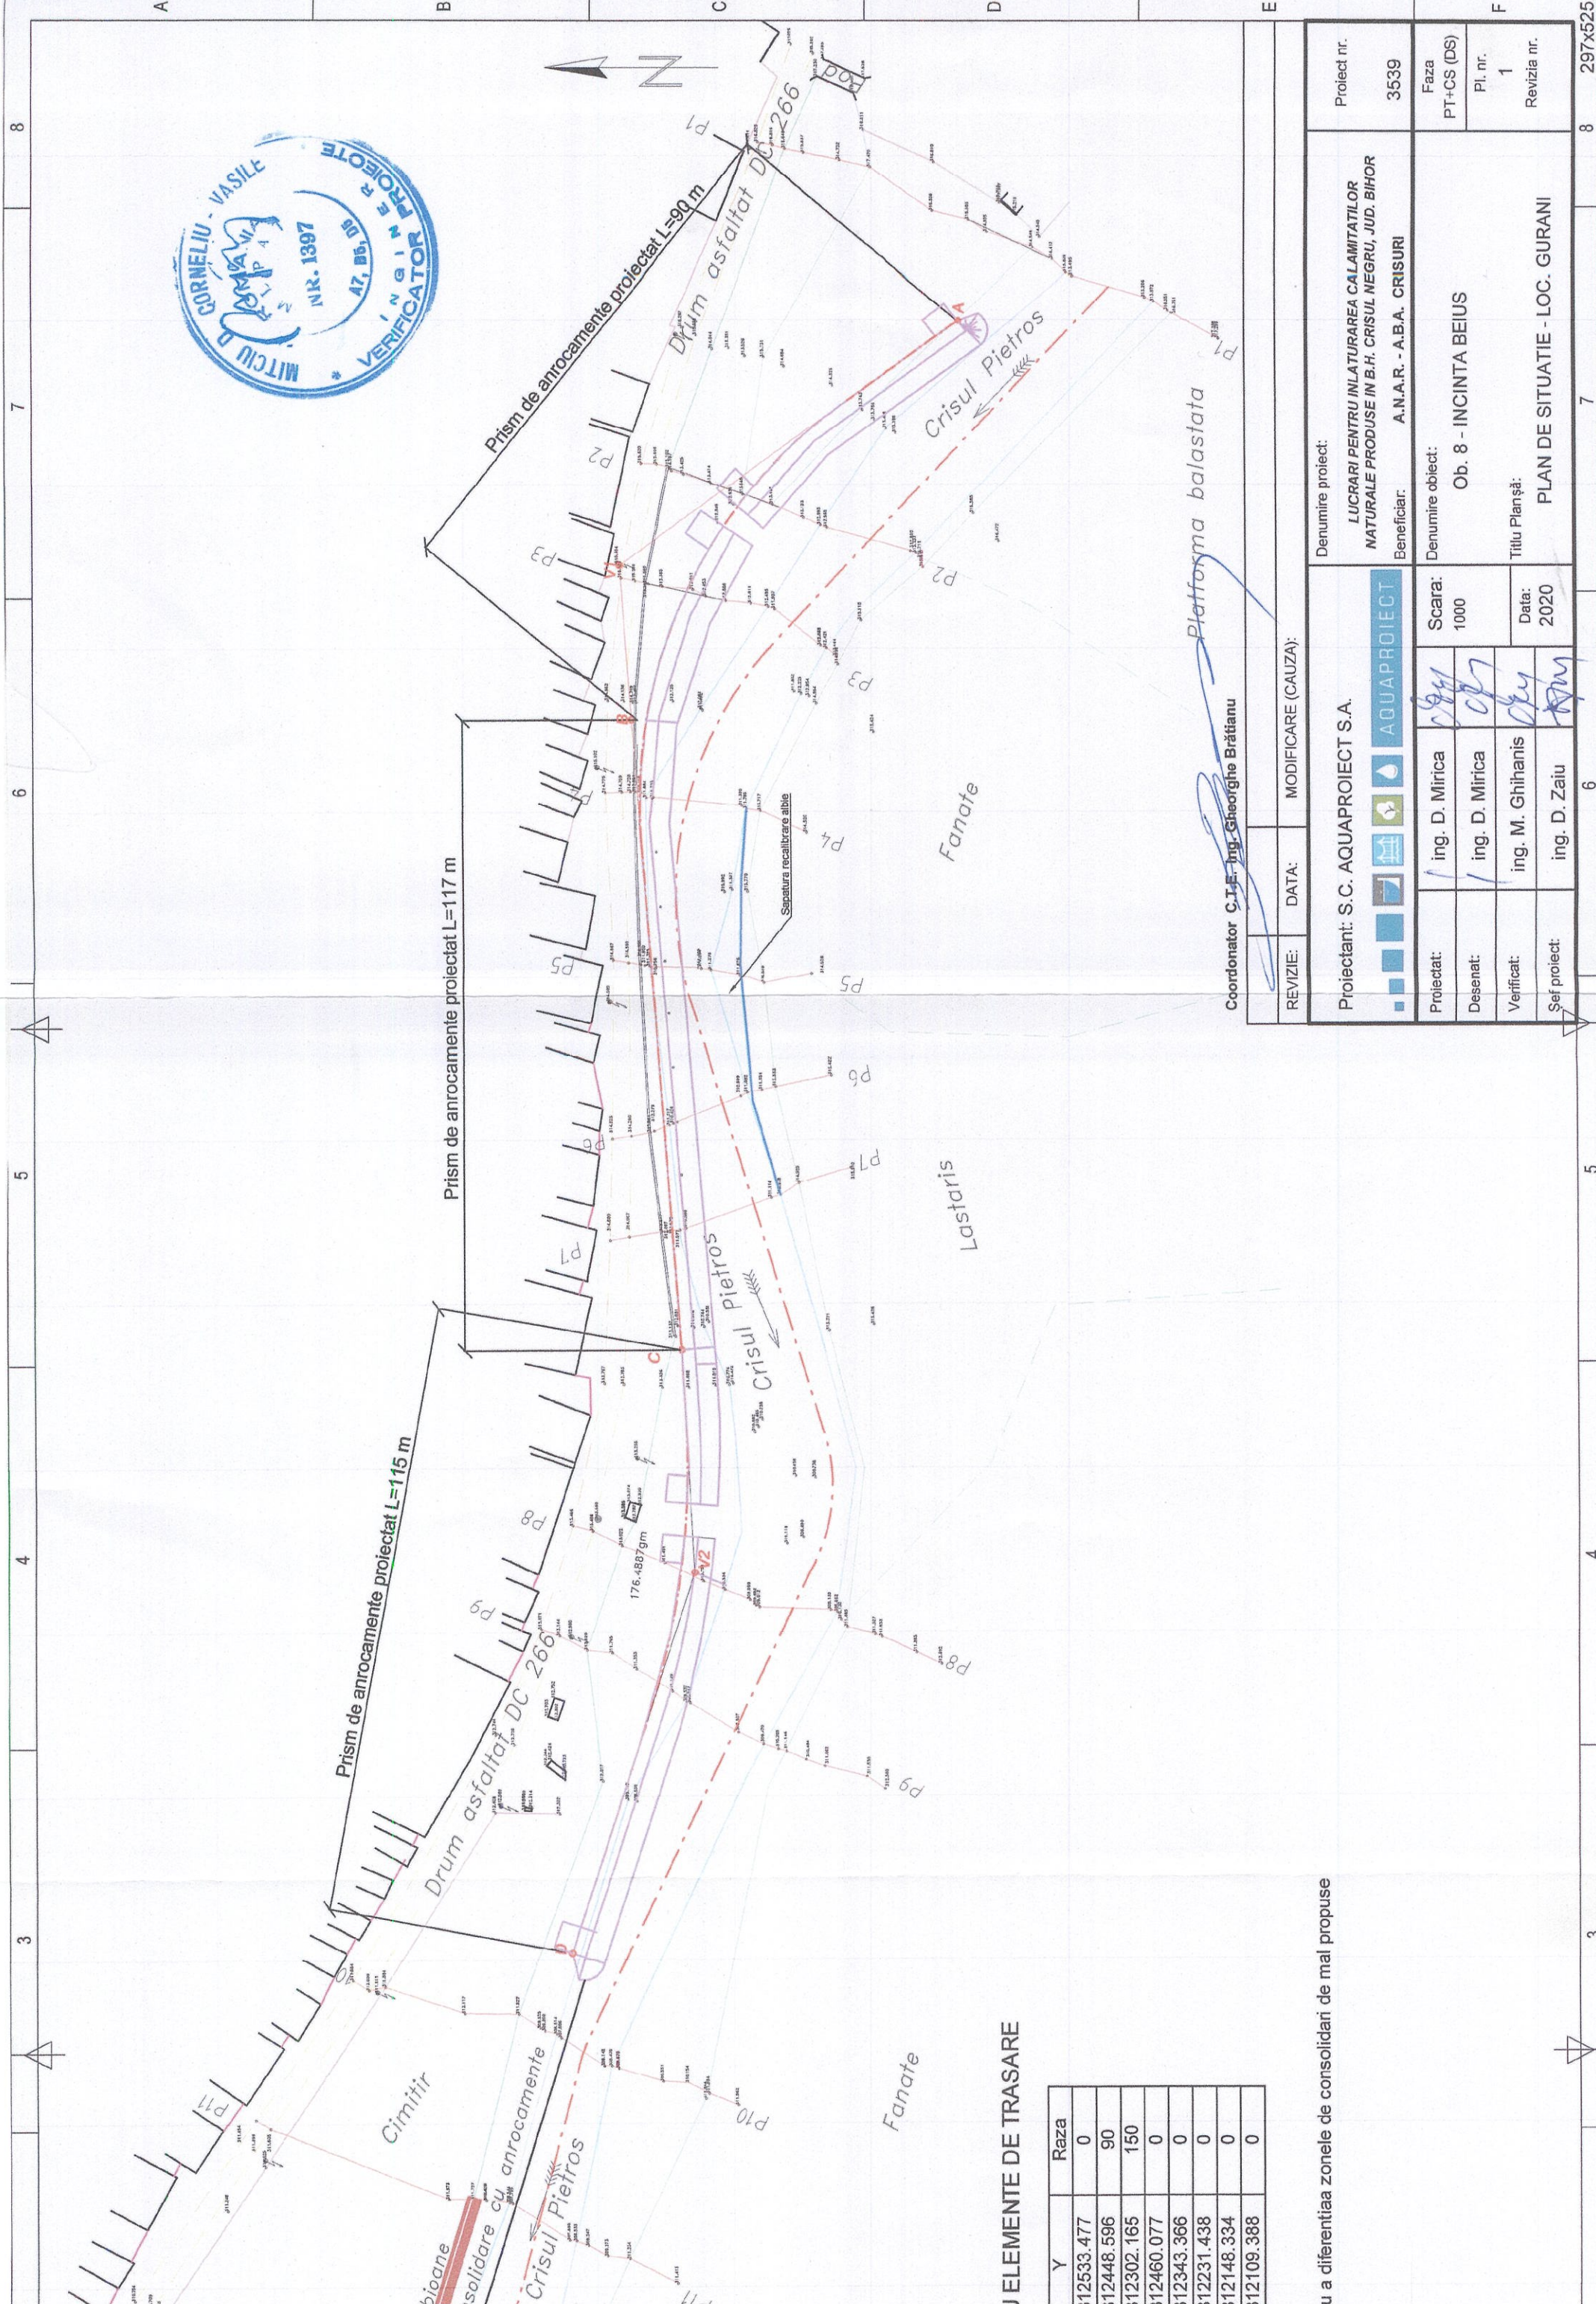

**ELEMENTE DE TRASARE**

Y	Raza
12533.477	0
12448.596	90
12302.165	150
12460.077	0
12343.366	0
12231.438	0
12148.334	0
12109.388	0

u a diferentiaa zonele de consolidari de mal propuse

Coordonator **C.I.E. Ing. George Brătianu**


REVIZIE:	DATA:	MODIFICARE (CAUZA):


Proiectant: <b>S.C. AQUAPROIECT S.A.</b> 		Denumire proiect: <b>LUCRARI PENTRU INLATURAREA CALAMITATILOR NATURALE PRODUSE IN B.H. CRISUL NEGRU, JUD. BIHOR</b>		Proiect nr. <b>3539</b>
Beneficiar: <b>A.N.A.R. - A.B.A. CRISURI</b>		Denumire obiect: <b>Ob. 8 - INCINTA BEIUS</b>		Faza <b>PT+CS (DS)</b>
Proiectat: <b>ing. D. Mirica</b>	Desenat: <b>ing. D. Mirica</b>	Scara: <b>1000</b>	Titlu Planșă: <b>PLAN DE SITUATIE - LOC. GURANI</b>	
Verificat: <b>ing. M. Ghihanis</b>	Șef proiect: <b>ing. D. Zaitu</b>	Data: <b>2020</b>	Pl. nr. <b>1</b>	Revizia nr. <b> </b>

# Profil transversal P4

Scara 1:100/100

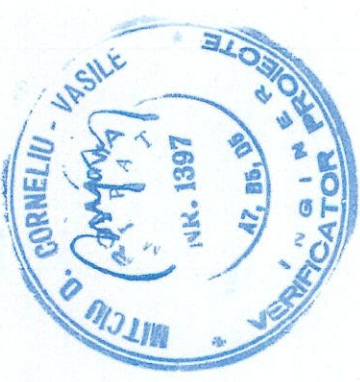

Ax trasare consolidare

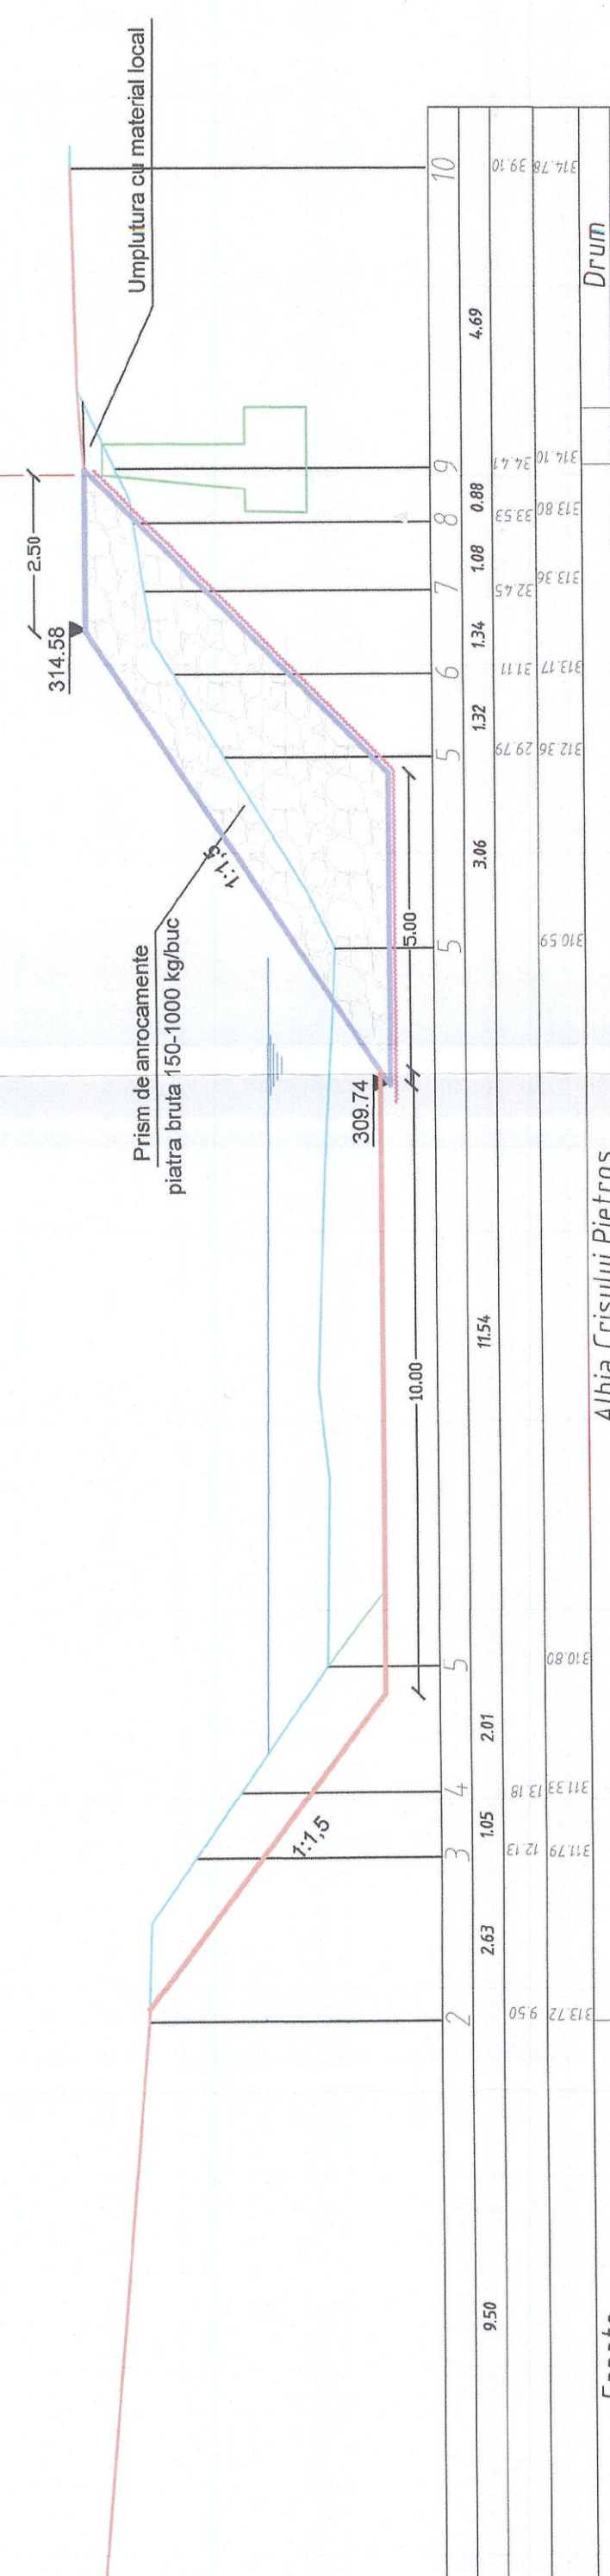


Fanate

Albia Crisului Pietros

Drum

Coordonator C.T.E. Ing. Gheorghe Brătianu

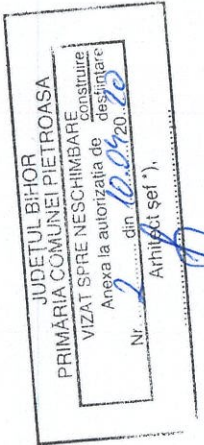

REVIZIE:	DATA:	MODIFICARE (CAUZA):


  

Proiectant: S.C. AQUAPROIECT S.A.		Denumire proiect: LUCRARI PENTRU INLATURAREA CALAMITATILOR NATURALE PRODUSE IN B.H. CRISUL NEGRU, JUD. BIHOR	
Proiectat: ing. D. Mirica	Scara: 100	Beneficiar: A.N.A.R. - A.B.A. CRISURI	Proiect nr. 3539
Desenat: ing. D. Mirica		Denumire obiect: Ob. 8 - INCINTA BEIUS	Faza PT+CS (DS)
Verificat: ing. M. Ghihanis	Data: 2020	Titlu Planșă: PROFIL TRANSVERSAL NR. 4	Pi. nr. 3
Șef proiect: ing. D. Zaiu			Revizia nr.

# Profil transversal P5

Scara 1:100/100

Ax trasare consolidare

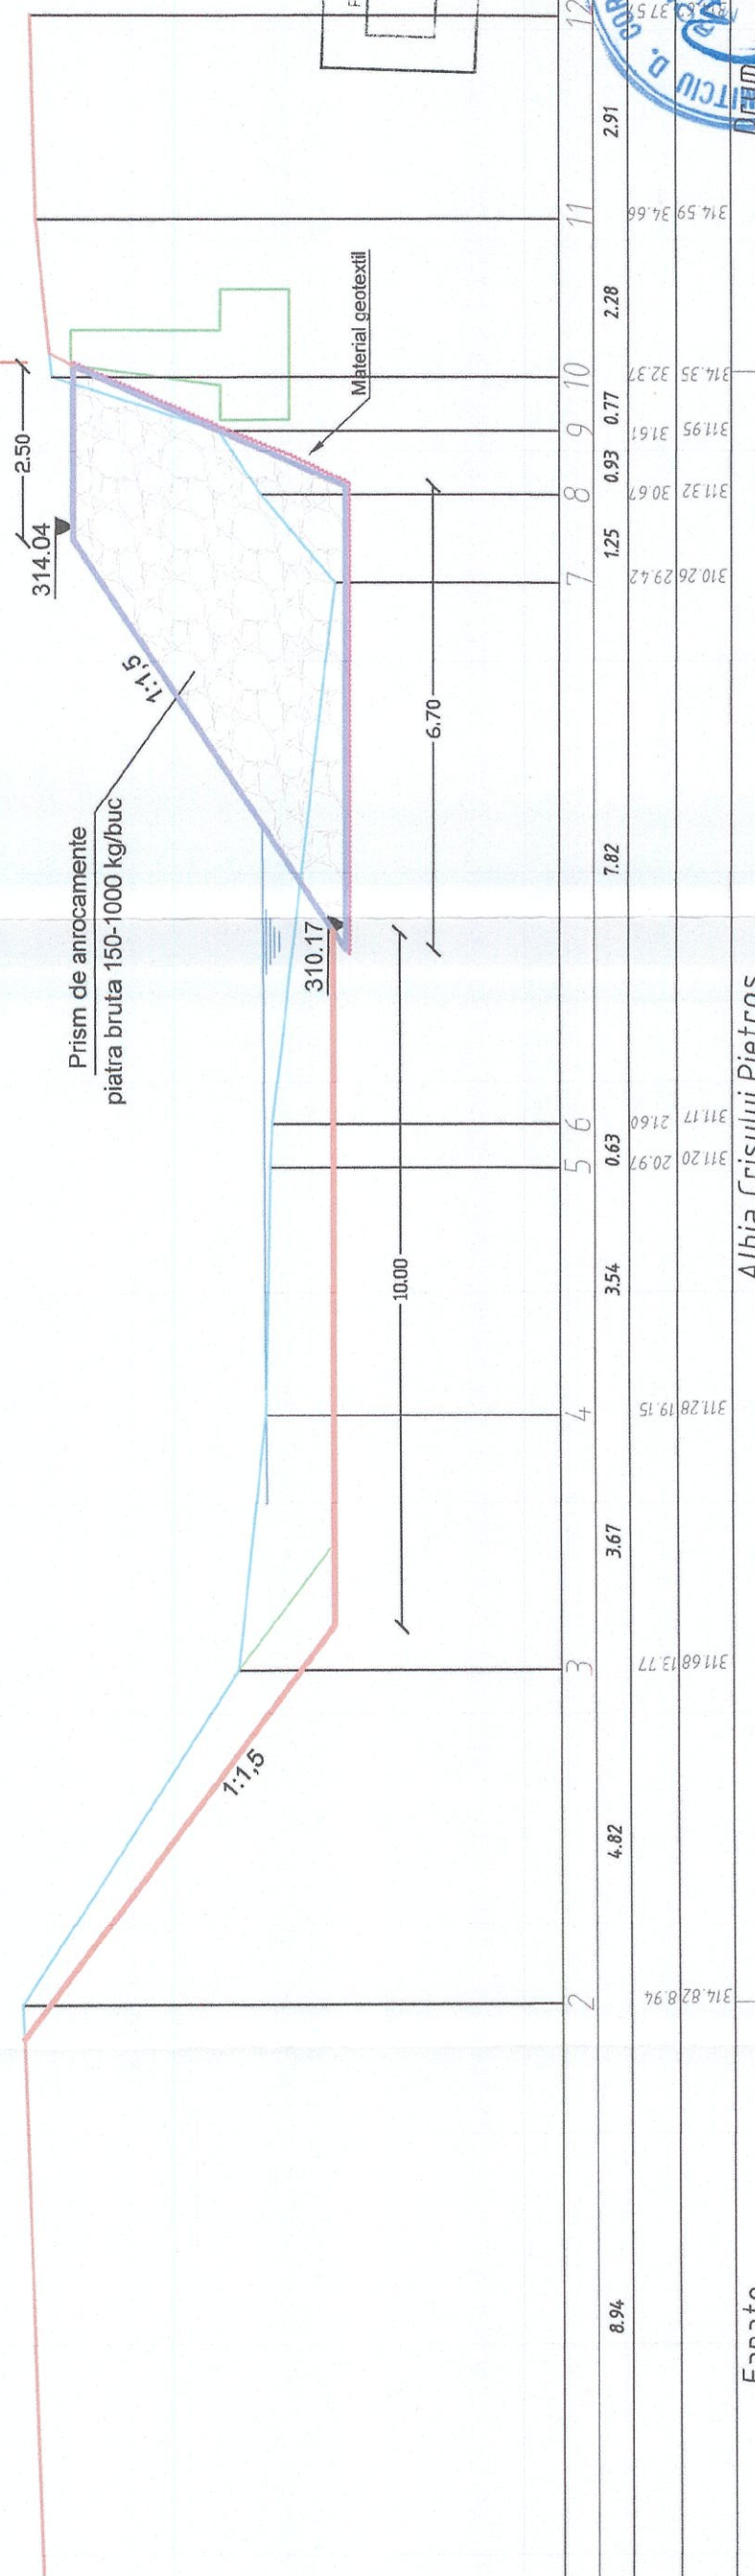

JUDETUL BIHOR  
PRIMARIA COMUNEI PIETROASA  
VIZAT SPRE NESCIMBĂ "E"  
Anexa la autorizația de construire  
Nr. 2 din 20.07.2020  
Arhitect (sef):

8.94	314.82	8.94	2	310.26	29.42	310.26	29.42	7	311.32	30.67	311.32	30.67	8	311.95	31.51	311.95	31.51	9	314.35	32.37	314.35	32.37	10	314.59	34.66	314.59	34.66	11	2.28	2.28	2.28	11	2.91	2.91	2.91	12
------	--------	------	---	--------	-------	--------	-------	---	--------	-------	--------	-------	---	--------	-------	--------	-------	---	--------	-------	--------	-------	----	--------	-------	--------	-------	----	------	------	------	----	------	------	------	----

Fanate  
Albia Crisului Pietros




Coordonator C.T.E. Ing. Gheorghe Brătianu

REVIZIE:	DATA:	MODIFICARE (CAUZA):
Proiectant: S.C. AQUAPROIECT S.A. 		
Proiectat:	ing. D. Mirica	Scara: 100
Desenat:	ing. D. Mirica	Data: 2020
Verificat:	ing. M. Ghihanis	
Șef proiect:	ing. D. Zaiu	
Denumire proiect: LUCRARI PENTRU INLATURAREA CALAMITATILOR NATURALE PRODUSE IN B.H. CRISUL NEGRU, JUD. BIHOR Beneficiar: A.N.A.R. - A.B.A. CRISURI Denumire obiect: Ob. 8 - INCINTA BEIUS Titlu Planșă: PROFIL TRANSVERSAL NR. 5		
Proiect nr.	3539	Faza PT+CS (DS)
		Pl. nr. 4
		Revizia nr.

# Profil transversal P6

Scara 1:100/100

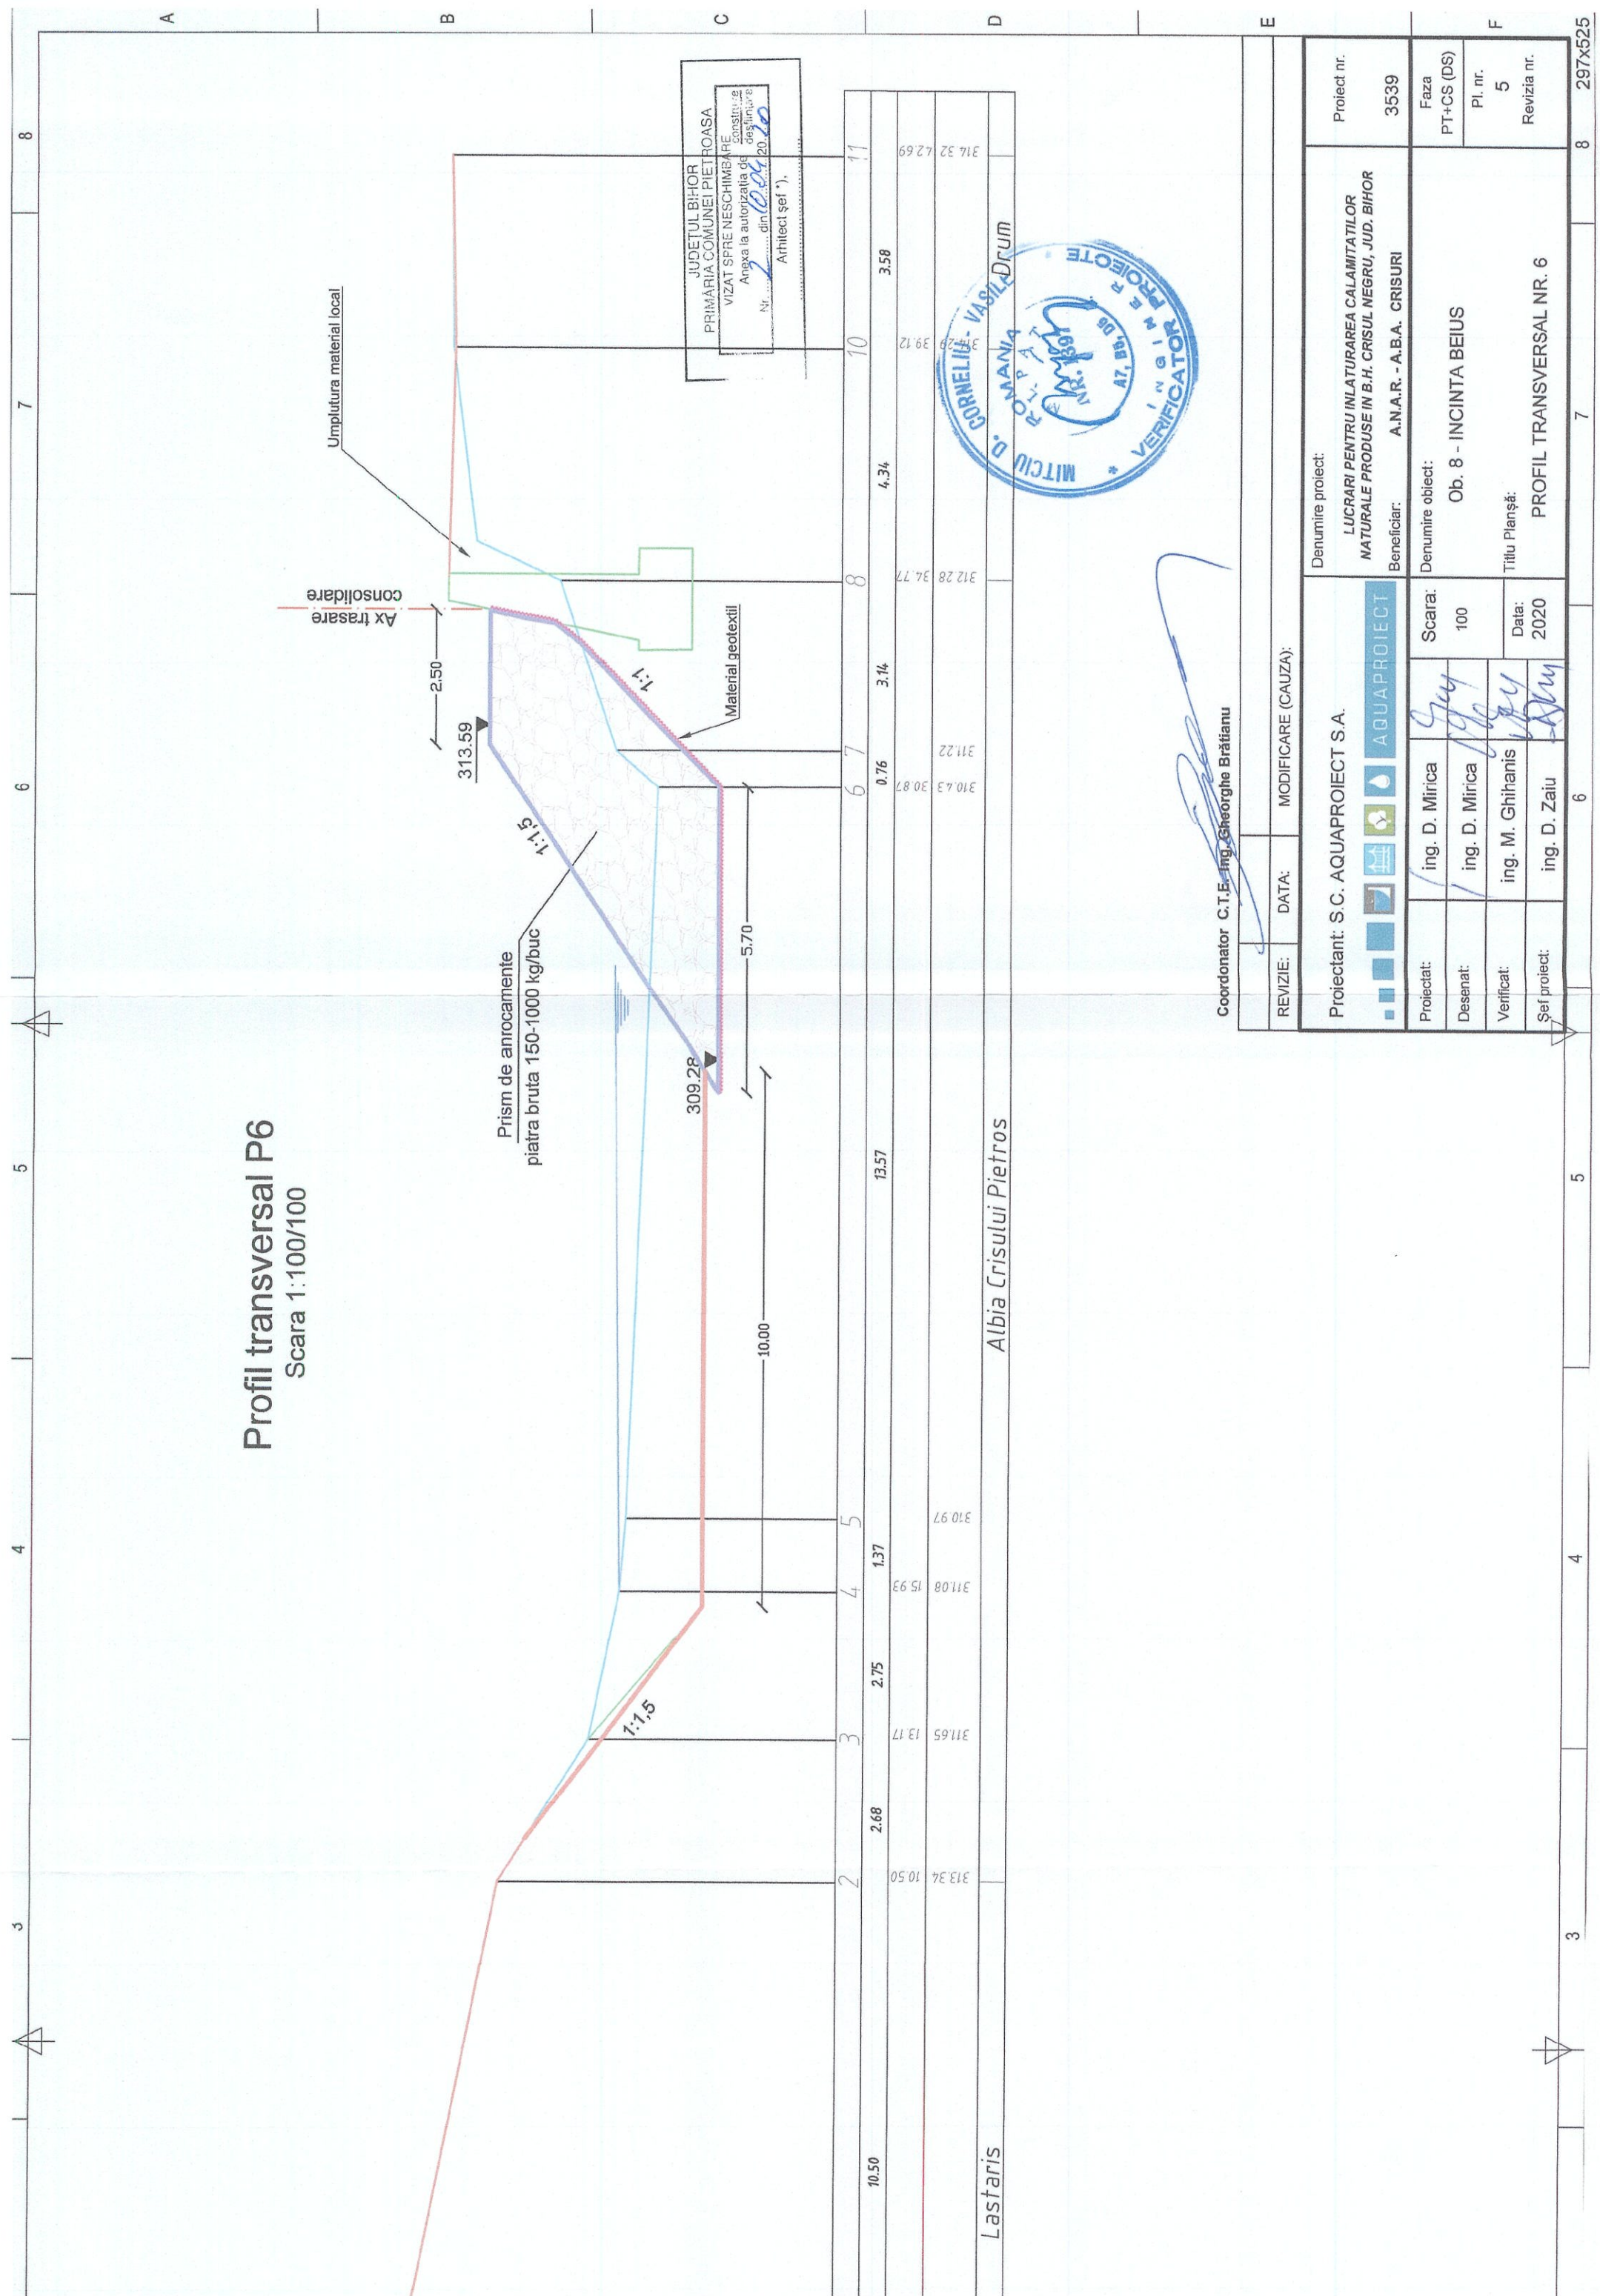

JUDETUL BIHOR  
 PRIMĂRIA COMUNEI PIETROASA  
 VIZAT SPRE NESCHEIMBARE  
 Anexa la autorizația de  
 construcție nr. 200/2020  
 Nr. 200/2020  
 Arhitect șef \*



Coordonator C.T.E. Ing. Gheorghe Brătianu

REVIZIE:	DATA:	MODIFICARE (CAUZA):


Proiectant: S.C. AQUAPROIECT S.A. 		Denumire proiect: LUCRARI PENTRU INLATURAREA CALAMITATILOR NATURALE PRODUSE IN B.H. CRISUL NEGRU, JUD. BIHOR Beneficiar: A.N.A.R. - A.B.A. CRISURI	
Proiectat:	ing. D. Mirica	Scara:	100
Desenat:	ing. D. Mirica	Data:	2020
Verificat:	ing. M. Ghitanis	Titlu Planșă: PROFIL TRANSVERSAL NR. 6	
Șef proiect:	ing. D. Zaiu	Denumire obiect: Ob. 8 - INCINTA BEIUS Faza PT+CS (DS)	
		Pl. nr.	5
		Revizia nr.	

10.50	2.68	2.75	1.37	13.57	0.76	3.14	4.34	3.58	314.32	42.69
	313.34	10.50	311.08	15.93	310.43	30.87	312.28	34.77	311.22	39.12
			310.97							


Lasfariș Albia Crisului Pietros

# Profil transversal P7

Scara 1:100/100

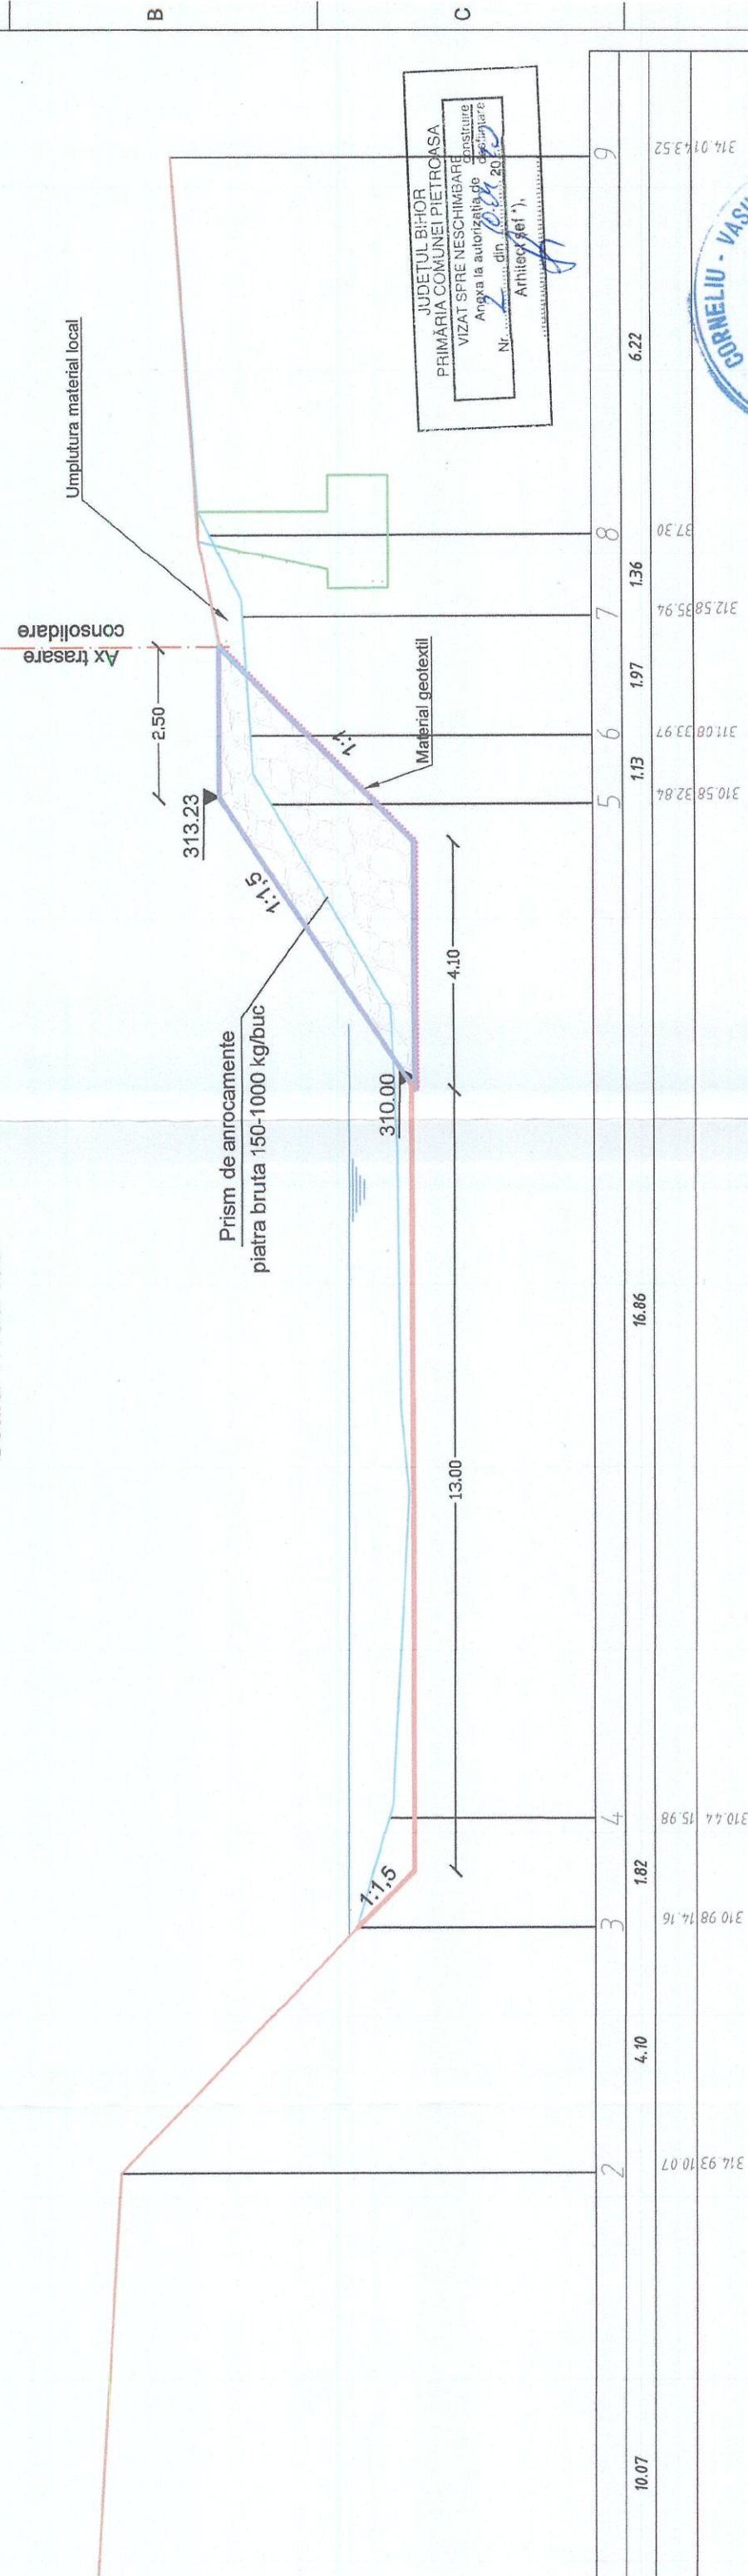

JUDETUL BIHOR  
 PRIMĂRIA COMUNEI PIETRASA  
 VIZAT SPRE NESCIMBARE  
 Anxa la autorizația de construire  
 Nr. 1688/2020  
 Arhitect (sef),

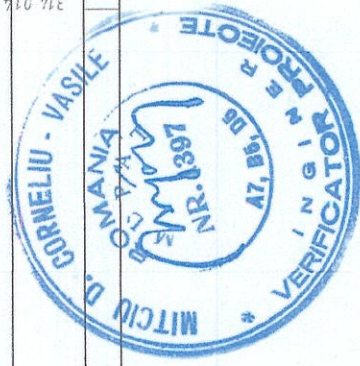

Lastaris  
 Albia Crisului Pietros

Coordonator C.I.E. Ing. Gheorghe Brătianu

REVIZIE:	DATA:	MODIFICARE (CAUZA):

Proiectant: S.C. AQUAPROIECT S.A. 		Denumire proiect: LUCRARI PENTRU INLATURAREA CALAMITATILOR NATURALE PRODUSE IN B.H. CRISUL NEGRU, JUD. BIHOR Beneficiar: A.N.A.R. - A.B.A. CRISURI	
Proiectat:	ing. D. Mirica	Scara:	100
Desenat:	ing. D. Mirica	Data:	2020
Verificat:	ing. M. Ghihanis	Denumire obiect: Ob. 8 - INCINTA BEIUS	
Seif proiect:	ing. D. Zaiu	Titlu Planșă: PROFIL TRANSVERSAL NR.7	
Proiect nr. 3539		Faza PT+CS (DS)	
		Pl. nr. 6	
		Revizia nr.	