

Beneficiar: ABA CRIȘURI
Executant:
Proiectant:
Obiectivul: Sistematzare și organizare spațiu exterior CIR
Obiectul: 1 Sistematzare și organizare spațiu exterior CIR
Stadiul fizic: 1 Terasamente



Formular C6
Lista cuprinzand consumurile de resurse materiale

Nr.	Denumirea resursei materiale	U.M.	Consumul cuprins in oferta	Pretul unitar (fara TVA) - Lei -	Valoarea (fara TVA) - Lei -	Furnizorul	Greutatea (tone)
0	1	2	3	4	5 = 3 X 4	6	7
TOTAL Materiale						Greutate	

Director

Sef proiect

Ofertant

Beneficiar: ABA CRIȘURI
Executant:
Proiectant:
Obiectivul: Sistematzare și organizare spațiu exterior CIR
Obiectul: 1 Sistematzare și organizare spațiu exterior CIR
Stadiul fizic: 1 Terasamente



Formular C7
Lista cuprinzand consumurile cu mana de lucru

Nr.	Denumirea meseriei	Consumul cu manopera - Om/ore -	Tarif mediu - Lei/ora -	Valoarea (fara TVA) - Lei -	Procent romani
0	1	2	3	4 = 2 X 3	5
1	20640 - Muncitor deservire constructii masini	0.015			
2	20650 - Muncitor de deservire pentru montajul in constructii	220.000			
Ore Manopera		220.010	TOTAL		

Director

Sef proiect

Ofertant

Beneficiar: ABA CRIȘURI
 Executant:
 Proiectant:
 Obiectivul: Sistematzare și organizare spațiu exterior CIR
 Obiectul: 1 Sistematzare și organizare spațiu exterior CIR
 Stadiul fizic: 1 Terasamente



Formular C8

Lista cuprinzand consumurile de ore de functionare a utilajelor de constructii

Nr.	Denumirea utilajului de constructii	Ore de functionare	Tariful unitar (fara TVA) - Lei/ora -	Valoarea (fara TVA) - Lei -
0	1	2	3	4 = 2 X 3
1	2508 - Motocompr cu 2 ciocane de abataj 4,0-5,9 MC/min	14.000		
2	2801 - Ciocan pneum(exclusiv consum aer) 8-15 Kg	14.000		
3	3501 - Excavator pe senile cu O cupa cu motor termic 0,40-0,70MC	11.250		
4	3502 - Excavator pe senile cu O cupa cu motor termic 0,71-1,25MC	4.810		
5	7406 - Incarcator frontal pe pneuri de 2,6-3,9 MC	0.768		
TOTAL Utilaje				

Director

Sef proiect

Ofertant

Beneficiar: ABA CRIȘURI
 Executant:
 Proiectant:
 Obiectivul: Sistematzare și organizare spațiu exterior CIR
 Obiectul: 1 Sistematzare și organizare spațiu exterior CIR
 Stadiul fizic: 1 Terasamente



Formular C9

Lista cuprinzand consumurile privind transporturile

Nr.	Tipul de transport	Tone transportate	Km parcursi	Ore de functionare	Tariful unitar - Lei\ (Tone*Km	Valoarea - Lei -
0	1	2	3	4	5	6 = 2 X 3 X 5
1	8888929 - Transportul rutier al pamintului sau molozului cu autobasculanta dist.=20 km	1,452.000	20.000	0.500		
TOTAL Transport						

Director

Sef proiect

Ofertant

Beneficiar: ABA CRIȘURI
 Executant:
 Proiectant:
 Obiectivul: Sistematizare și organizare spațiu exterior CIR
 Obiectul: 1 Sistematizare și organizare spațiu exterior CIR
 Stadiul fizic: 1 Terasamente



Formular F3

Lista cu cantitati de lucrari pe categorii de lucrari

SECȚIUNEA TEHNICĂ				SECȚIUNEA FINANCIARĂ	
Nr.	Capitol de lucrari	U.M.	Cantitatea	Pretul unitar (fara TVA) - Lei -	TOTALUL (fara TVA) - Lei -
0	1	2	3	4	5 = 3 x 4
1	TSC03F1 - Sapatura mecanica cu excavatorul de 0.40-0.70 MC,cu motor cu ardere interna si comanda hidraulica,in : pamant cu umiditate naturala,descarcare in autovehicule teren catg 2	100 mc	5.000		
			material:		
			manopera:		
			utilaj:		
			transport:		
2	TRA01A20P - Transportul rutier al pamantului sau molozului cu autobasculanta dist.=20 km	tona	800.000		
			material:		
			manopera:		
			utilaj:		
			transport:		
3	TSC04F1 - Sapatura mecanica cu excavator pe senile de 0.71-1.25 MC,cu motor ardere interna si comanda hidraulica,in: pamant cu umiditate naturala,descarcare in autovehicul teren catg 2	100 mc	3.700		
			material:		
			manopera:		
			utilaj:		
			transport:		
4	TRA01A20P - Transportul rutier al pamantului sau molozului cu autobasculanta dist.=20 km	tona	592.000		
			material:		
			manopera:		
			utilaj:		
			transport:		
5	RPCT09G1 - Demolarea elementelor de beton simplu si beton armat cu mijloace mecanice a betonului armat din pereti, trepte, grinzi, stalpi, placi si prefabricate	mc	40.000		
			material:		
			manopera:		
			utilaj:		
			transport:		
6	TSC35A3 - Excavat,transport,cu incarcator frontal,la distante de : incarcare in autovehicul cu incarcator frontal pe pneuri de 1.5-4.0 MC,pamant din teren categoria 1 la distanta < 10 M	100 mc	0.600		
			material:		
			manopera:		
			utilaj:		
			transport:		
7	TRA01A20P - Transportul rutier al pamantului sau molozului cu autobasculanta dist.=20 km	tona	60.000		
			material:		
			manopera:		
			utilaj:		
			transport:		

TOTAL 1 (Cheltuieli directe)

Greutate Materiale (tone)	Ore Manopera	Material	Manopera	Utilaj	Transport	TOTAL

Recapitulatie	Valoare	Material	Manopera	Utilaj	Transport	TOTAL
---------------	---------	----------	----------	--------	-----------	-------

Alte cheltuieli directe						
Contribuția asiguratorie pentru muncă						
T2 = T1 + Alte cheltuieli directe						

Cheltuieli indirecte						
Cheltuieli indirecte						
T3 = T2 + Cheltuieli indirecte						

Beneficiu						
Profit						
T4 = T3 + Beneficiu						

TOTAL GENERAL (fara TVA)					
--------------------------	--	--	--	--	--

Director

Sef proiect

Ofertant

Beneficiar: ABA CRIȘURI
 Executant:
 Proiectant:
 Obiectivul: Sistematizare și organizare spațiu exterior CIR
 Obiectul: 1 Sistematizare și organizare spațiu exterior CIR
 Stadiul fizic: 2 Rigola carosabila



Formular C6

Lista cuprinzand consumurile de resurse materiale

Nr.	Denumirea resursei materiale	U.M.	Consumul cuprins in oferta	Pretul unitar (fara TVA) - Lei -	Valoarea (fara TVA) - Lei -	Furnizorul	Greutatea (tone)
0	1	2	3	4	5 = 3 X 4	6	7
1	2000030 - Otel beton profil neted OB37 stas 438 D= 6MM	kg	3.500			Depozit	0.000
2	2000963 - Plasa sudate tip 116 gq 283(47,9 Kg/buc) OL 37-1N	kg	350.000			Depozit	0.350
3	2100957 - Beton de ciment B 200-BC-15 stas 3622	mc	12.096			Depozit	29.640
4	2800430 - Dala prefabricata pentru rigola 50X33X15	buc	135.945			Depozit	5.600
5	2903995 - Scindura rasin lunga tiv cls D GR = 24MM L = 4,00M s 942	mc	0.045			Depozit	0.020
6	2904406 - Dulap rasiinos tivit cls a GR=48MM L=3,50M s 942	mc	0.050			Depozit	0.020
7	2928361 - Panou cofraj astereala scind. ras.scurte subscurte	mp	7.500			Depozit	0.110
8	3803128 - Sarma moale obisnuita D= 1,12 OL32 S 889	kg	0.350			Depozit	0.000
9	5886942 - Cuie cu cap conic tip a pentru constructii 3X70 OL 34 S 2111	kg	2.500			Depozit	0.000
10	6201084 - Ulei emulsionabil pentru decofrare betoane stas 11382	kg	12.000			Depozit	0.010
11	6202806 - Apa industriala in cisterne pentru lucrari de drumuri si terasamente	mc	1.200			Depozit	1.200
12	6719093 - Distantier din M.plasti.pt poz.arm.in beton pentru grinzi	buc	105.000			Depozit	0.000
TOTAL Materiale						Greutate	36.96

Director

Sef proiect

Ofertant

Beneficiar: ABA CRIȘURI
 Executant:
 Proiectant:
 Obiectivul: Sistematzare și organizare spațiu exterior CIR
 Obiectul: 1 Sistematzare și organizare spațiu exterior CIR
 Stadiul fizic: 2 Rigola carosabila



Formular C7

Lista cuprinzand consumurile cu mana de lucru

Nr.	Denumirea meseriei	Consumul cu manopera - Om/ore -	Tarif mediu - Lei/ora -	Valoarea (fara TVA) - Lei -	Procent romani
0	1	2	3	4 = 2 X 3	5
1	11000 - Betonist	9.960			
2	13410 - Dulgher constructii	82.719			
3	15000 - Fierar beton	8.750			
4	15130 - Finisor de terasamente	31.200			
5	19770 - Montator prefabricate beton	25.917			
6	20650 - Muncitor de deservire pentru montajul in constructii	107.930			
7	20900 - Muncitor incarcare-descarcare materiale	3.000			
Ore Manopera		269.480	TOTAL		

Director

Sef proiect

Ofertant

Beneficiar: ABA CRIȘURI
 Executant:
 Proiectant:
 Obiectivul: Sistematzare și organizare spațiu exterior CIR
 Obiectul: 1 Sistematzare și organizare spațiu exterior CIR
 Stadiul fizic: 2 Rigola carosabila



Formular C8

Lista cuprinzand consumurile de ore de functionare a utilajelor de constructii

Nr.	Denumirea utilajului de constructii	Ore de functionare	Tariful unitar (fara TVA) - Lei/ora -	Valoarea (fara TVA) - Lei -
0	1	2	3	4 = 2 X 3
1	3716 - Vibrator de interior pt.beton actionat,electric 0,9-1,5KW	6.000		
2	6753 - Automacara cu brat cu zabrele 10- 14,9tf	8.100		
TOTAL Utilaje				

Director

Sef proiect

Ofertant

Beneficiar: ABA CRIȘURI
 Executant:
 Proiectant:
 Obiectivul: Sistematzare și organizare spațiu exterior CIR
 Obiectul: 1 Sistematzare și organizare spațiu exterior CIR
 Stadiul fizic: 2 Rigola carosabila



Formular C9

Lista cuprinzand consumurile privind transporturile

Nr.	Tipul de transport	Tone transportate	Km parcursi	Ore de functionare	Tariful unitar - Lei\ (Tone*Km	Valoarea - Lei -
0	1	2	3	4	5	6 = 2 X 3 X 5
1	30290 - Transportul rutier al betonului-mortarului cu autobetoniera de 5,5MC dist. = 15km	30.000	15.000	0.380		
2	8888928 - Transportul rutier al materialelor,semifabricatelor cu autobasculanta pe dist.= 20 km.	6.000	20.000	0.500		
TOTAL Transport						

Director

Sef proiect

Ofertant

Beneficiar: ABA CRIȘURI
 Executant:
 Proiectant:
 Obiectivul: Sistematzare și organizare spațiu exterior CIR
 Obiectul: 1 Sistematzare și organizare spațiu exterior CIR
 Stadiul fizic: 2 Rigola carosabila



Formular F3

Lista cu cantitati de lucrari pe categorii de lucrari

SECTIUNEA TEHNICA				SECTIUNEA FINANCIARA	
Nr.	Capitol de lucrari	U.M.	Cantitatea	Pretul unitar (fara TVA) - Lei -	TOTALUL (fara TVA) - Lei -
0	1	2	3	4	5 = 3 x 4
1	TSA19D1 - Sapatura manuala a santurilor si rigolelor trapezoidale, pentru scurgerea apelor, cu adancime <0.5 M, in : teren foarte tare	mc	20.000		
			material:		
			manopera:		
			utilaj:		
			transport:		
2	CB04A1 - Cofraje pentru beton armat in placi, grinzi si stalpi. din panouri re folosibile, cu astereala din scanduri de rasinoase la constructii avand inaltimea pana la 20 m inclusiv, la placi si grinzi	mp	100.000		
			material:		
			manopera:		
			utilaj:		
			transport:		
3	CC02G1 - Montarea armaturilor din otel-beton in elemente de constructii, exclusiv cele din constructiile executate in cofraje glisante la constructii executate la 0 inaltime pana la 35 M inclusiv, din plase sudate avand greutatea peste 3 Kg/M2, in pereti si diafragme cu distantier din plastic	kg	350.000		
			material:		
			manopera:		
			utilaj:		
			transport:		
3.1	2000963 - Plasa sudate tip 116 gq 283(47,9 Kg/buc) OL 37-1N	kg	350.000		
4	CA01A1 - Turnarea betonului simplu marca...1) in fundatii continue, izolate si socluri cu volum pana la 3 MC, inclusiv	mc	12.000		
			material:		
			manopera:		
			utilaj:		
			transport:		
4.1	2100957 - Beton de ciment B 200-BC-15 stas 3622	mc	12.096		
5	TRA06A15 - Transportul rutier al betonului-mortarului cu autobetoniera de 5,5MC dist. =15km	tona	30.000		
			material:		
			manopera:		
			utilaj:		
			transport:		
6	CMJ4C01 - Demontarea cofrajelor din scinduri de rasinoase decofrarea fundatiilor continue	mp	100.000		
			material:		
			manopera:		
			utilaj:		
			transport:		

SECȚIUNEA TEHNICĂ				SECȚIUNEA FINANCIARĂ	
Nr.	Capitol de lucrari	U.M.	Cantitatea	Pretul unitar (fara TVA) - Lei -	TOTALUL (fara TVA) - Lei -
0	1	2	3	4	5 = 3 x 4
7	DE16B1 - Montarea la rigole santuri a elementelor prefabricate din beton materiale volum intre 0,02MC/buc si 0,100MC/buc inclusiv	buc	135.000		
			material:		
			manopera:		
			utilaj:		
			transport:		
7.1	2800430 - Dala prefabricata pentru rigola 50X33X15	buc	135.945		
8	TRI1AC13B5 - Descarcare materiale GR.C-ambalate,10-50 Kg deplas.prin purtare pina la 10M,asezare vagon-teren categ.	tona	6.000		
			material:		
			manopera:		
			utilaj:		
			transport:		
9	TRA01A20 - Transportul rutier al materialelor,semifabricatelor cu autobasculanta pe dist.= 20 km.	tona	6.000		
			material:		
			manopera:		
			utilaj:		
			transport:		

TOTAL 1 (Cheltuieli directe)

Greutate Materiale (tone)	Ore Manopera	Material	Manopera	Utilaj	Transport	TOTAL

Recapitulatie	Valoare	Material	Manopera	Utilaj	Transport	TOTAL
---------------	---------	----------	----------	--------	-----------	-------

Alte cheltuieli directe						
Contribuția asiguratorie pentru muncă						
T2 = T1 + Alte cheltuieli directe						

Cheltuieli indirecte						
Cheltuieli indirecte						
T3 = T2 + Cheltuieli indirecte						

Beneficiu						
Profit						
T4 = T3 + Beneficiu						

TOTAL GENERAL (fara TVA)					
---------------------------------	--	--	--	--	--

Director

Sef proiect

Ofertant

Beneficiar: ABA CRIȘURI
 Executant:
 Proiectant:
 Obiectivul: Sistematizare și organizare spațiu exterior CIR
 Obiectul: 1 Sistematizare și organizare spațiu exterior CIR
 Stadiul fizic: 3 Suprastructura+platforma betonata



Formular C6

Lista cuprinzand consumurile de resurse materiale

Nr.	Denumirea resursei materiale	U.M.	Consumul cuprins in oferta	Pretul unitar (fara TVA) - Lei -	Valoarea (fara TVA) - Lei -	Furnizorul	Greutate (tone)
0	1	2	3	4	5 = 3 X 4	6	7
1	2000030 - Otel beton profil neted OB37 stas 438 D= 6MM	kg	94.000			Depozit	0.090
2	2000963 - Plasa sudate tip 116 gq 283(47,9 Kg/buc) OL 37-1N	kg	9,400.000			Depozit	9.400
3	2100024 - Ciment portland P 40 saci S 388	kg	183.598			Depozit	0.190
4	2100878 - Filer de calcar tip 1 vrac S 539	kg	43.200			Depozit	0.040
5	2100957 - Beton de ciment B 200-BC-15 stas 3622	mc	406.800			Depozit	996.660
6	2200513 - Nisip sortat nespalat de rau si lacuri 0,0-3,0 MM	mc	0.540			Depozit	0.730
7	2200525 - Nisip de rau si lacuri sortat si nespalat, 0.0-7.00 mm	mc	10.560			Depozit	14.260
8	2200991 - Cuart granulat orsova cal a sort 0,5-1,0-1,5MM S8517	kg	2,030.000			Depozit	2.050
9	2201658 - Piatra sparta pentru drumuri R.magmatice 15-25 MM.	mc	131.950			Depozit	197.920
10	2201672 - Piatra sparta pt drumuri R.magmatice 40-63 MM.	mc	792.350			Depozit	1,188.520
11	2600220 - Bitum pt drumuri tip D 180/200 stas 754	kg	32.250			Depozit	0.040
12	2601262 - Cart bit str acop filer calcar ca300 120cmx10M s 138	mp	63.910			Depozit	0.110
13	2800325 - Bordura stradala B5, gri, 50 x 10 x 15 cm	m	180.900			Depozit	5.970
14	2927745 - Placa pfl moi bitumate calii 2750X1220X16 S7848	mc	0.074			Depozit	0.020
15	3064291 - Material marunt	%				Depozit	0.000
16	3803128 - Sarma moale obisnuita D= 1,12 OL32 S 889	kg	9.400			Depozit	0.010
17	600002564 - Element de rigola fara panta prefabricata pentru platforme, drumuri si parcuri	buc	60.000			Depozit	1.970
18	6003004 - Disc abraziv diamantat	buc	0.262			Depozit	0.000
19	6202806 - Apa industriala in cisterne pentru lucrari de drumuri si terasamente	mc	219.690			Depozit	219.690
20	6202868 - Motorina	kg	45.000			Depozit	0.060
21	6202894 - Apa	mc	3.000			Depozit	3.000
22	6202935 - White spirt	kg	2.100			Depozit	0.000
23	6719093 - Distantier din M.plasti.pt poz.arm.in beton pentru grinzi	buc	2,820.000			Depozit	0.030
24	8001525@ - Geotextil fibre netesute polipropilena min. 250 g/mp	mp	2,213.400			Depozit	0.660

TOTAL Materiale		Greutate	2,641.43
-----------------	--	----------	----------

Director

Sef proiect

Ofertant

Beneficiar: ABA CRIȘURI
 Executant:
 Proiectant:
 Obiectivul: Sistematzare și organizare spațiu exterior CIR
 Obiectul: 1 Sistematzare și organizare spațiu exterior CIR
 Stadiul fizic: 3 Suprastructura+platforma betonata



Formular C7

Lista cuprinzand consumurile cu mana de lucru

Nr.	Denumirea meseriei	Consumul cu manopera - Om/ore -	Tarif mediu - Lei/ora -	Valoarea (fara TVA) - Lei -	Procent romani
0	1	2	3	4 = 2 X 3	5
1	10200 - Asfaltator	21.000			
2	11000 - Betonist	1,431.750			
3	15000 - Fierar beton	235.000			
4	19700 - Montator	12.600			
5	20600 - Muncitor de deservire	5.400			
6	20650 - Muncitor de deservire pentru montajul in constructii	185.044			
7	24100 - Pavator	482.585			
8	26100 - Sapator	22.500			
Ore Manopera		2,395.880	TOTAL		

Director

Sef proiect

Ofertant

Beneficiar: ABA CRIȘURI
 Executant:
 Proiectant:
 Obiectivul: Sistematzare și organizare spațiu exterior CIR
 Obiectul: 1 Sistematzare și organizare spațiu exterior CIR
 Stadiul fizic: 3 Suprastructura+platforma betonata



Formular C8

Lista cuprinzand consumurile de ore de functionare a utilajelor de constructii

Nr.	Denumirea utilajului de constructii	Ore de functionare	Tariful unitar (fara TVA) - Lei/ora -	Valoarea (fara TVA) - Lei -
0	1	2	3	4 = 2 X 3
1	1996 - Masina de taiat rosturi de beton, cu discuri abrazive	22.050		
2	20000562 - Autocisterna cu dispozitiv de stropire cu M.a.J. 5-8T	22.050		
3	2047 - Malaxor manual pt.asfalt capacitate pina la 600 L	0.600		
4	2613 - Aparat de nivelat (elicopter)	145.000		
5	3546 - Autogreder pina la 175cp	27.300		
6	4005 - Compactor static autoprop.cu rulouri(alturi),R8-14;de 14tf	167.700		
7	4019 - Placa vibratoare cu motor ardere interna sub 10cp 650-700kgf	14.849		
8	5603 - Autocisterna cu dispozitiv de stropire cu M.a.J. pentru cantitati de 5-8 tone	13.160		
9	7612 - Longrina metalica 3M	515.899		
10	8997405 - Incarc.frontal pe pn-uri pina la 1,5-2,5	5.000		
TOTAL Utilaje				

Director

Sef proiect

Ofertant

Beneficiar: ABA CRIȘURI
 Executant:
 Proiectant:
 Obiectivul: Sistematzare și organizare spațiu exterior CIR
 Obiectul: 1 Sistematzare și organizare spațiu exterior CIR
 Stadiul fizic: 3 Suprastructura+platforma betonata



Formular C9

Lista cuprinzand consumurile privind transporturile

Nr.	Tipul de transport	Tone transportate	Km parcursi	Ore de functionare	Tariful unitar - Lei\ (Tone*Km	Valoarea - Lei -
0	1	2	3	4	5	6 = 2 X 3 X 5
1	30290 - Transportul rutier al betonului-mortarului cu autobetoniera de 5,5MC dist. = 15km	1,000.000	15.000	0.380		
2	8889004 - Transportul rutier al materialelor,semifabricatelor cu autocamionul pe dist.= 15 km.	40.000	15.000	0.380		
3	TRA01A20 - Transportul rutier al materialelor,semifabricatelor cu autobasculanta pe dist.= 20 km.	984.400	20.000	0.500		
TOTAL Transport						

Director

Sef proiect

Ofertant

Beneficiar: ABA CRIȘURI
 Executant:
 Proiectant:
 Obiectivul: Sistematizare și organizare spațiu exterior CIR
 Obiectul: 1 Sistematizare și organizare spațiu exterior CIR
 Stadiul fizic: 3 Suprastructura+platforma betonata



Formular F3

Lista cu cantitati de lucrari pe categorii de lucrari

SECTIUNEA TEHNICA				SECTIUNEA FINANCIARA	
Nr.	Capitol de lucrari	U.M.	Cantitatea	Pretul unitar (fara TVA) - Lei -	TOTALUL (fara TVA) - Lei -
0	1	2	3	4	5 = 3 x 4
1	DA12B1 - Strat de fundatie sau reprofilare din piatra sparta pentru drumuri, cu asternere mecanica executate cu impanare fara innoroire;	mc	650.000		
			material:		
			manopera:		
			utilaj:		
			transport:		
2	TRA01A20 - Transportul rutier al materialelor,semifabricatelor cu autobasculanta pe dist.= 20 km.	tona	975.000		
			material:		
			manopera:		
			utilaj:		
			transport:		
3	DE11A1 - Borduri mici, prefabricate din beton cu sectiunea de 10 X 15 CM, pentru incadrarea spatiilor verzi,trotuare, alei etc., asezate pe O fundatie din: beton 10 X 20 CM	m	180.000		
			material:		
			manopera:		
			utilaj:		
			transport:		
3.1	2100957 - Beton de ciment B 200-BC-15 stas 3622	mc	3.600		
4	TRA01A10> - Transportul rutier al materialelor, semifabricatelor cu autocamionul, pe distanta de 15 km	tona	40.000		
			material:		
			manopera:		
			utilaj:		
			transport:		
5	AUT7405 - Incarc.frontal pe pn-uri pina la 1,5-2,5	ORA	5.000		
			material:		
			manopera:		
			utilaj:		
			transport:		
6	DA09A01> - Strat anticontaminator din material textil netesut, filtrant, asternut pe platforma drumului (strat separator geotextil)	mp	2,170.000		
			material:		
			manopera:		
			utilaj:		
			transport:		

SECTIUNEA TEHNICA				SECTIUNEA FINANCIARA	
Nr.	Capitol de lucrari	U.M.	Cantitatea	Pretul unitar (fara TVA) - Lei -	TOTALUL (fara TVA) - Lei -
0	1	2	3	4	5 = 3 x 4
7	CC02G1 - Montarea armaturilor din otel-beton in elemente de constructii, exclusiv cele din constructiile executate in cofraje glisante la constructii executate la 0 inaltime pana la 35 M inclusiv, din plase sudate avand greutatea peste 3 Kg/M2, in pereti si diafragme cu distantier din plastic	kg	9,400.000		
			material:		
			manopera:		
			utilaj:		
			transport:		
7.1	2000963 - Plasa sudate tip 116 gq 283(47,9 Kg/buc) OL 37-1N	kg	9,400.000		
8	TRA01A20 - Transportul rutier al materialelor,semifabricatelor cu autobasculanta pe dist.= 20 km.	tona	9.400		
			material:		
			manopera:		
			utilaj:		
			transport:		
9	DA14A1 - Fundatie din beton de ciment la strazi alei si platforme carosabile	mc	110.000		
			material:		
			manopera:		
			utilaj:		
			transport:		
9.1	2100957 - Beton de ciment B 200-BC-15 stas 3622	mc	110.880		
10	TRA06A15 - Transportul rutier al betonului-mortarului cu autobetoniera de 5,5MC dist. =15km	tona	275.000		
			material:		
			manopera:		
			utilaj:		
			transport:		
11	DC02XA - Taierea cu masina cu discuri diamantate a rosturilor la imbracam.bet.cim.,colmatarea cu mastic bit.	m	75.000		
			material:		
			manopera:		
			utilaj:		
			transport:		
12	CA08A01> - Turnarea betonului elicopterizat, simplu cu agregate usoare, la constructii cu inaltimea intre 35 si 60 m inclusiv, in straturi de 3-20 cm grosime pentru egalizari, pante, sape si izolatii	mc	290.000		
			material:		
			manopera:		
			utilaj:		
			transport:		
12.1	2100957 - Beton de ciment B 200-BC-15 stas 3622	mc	292.320		
13	TRA06A15 - Transportul rutier al betonului-mortarului cu autobetoniera de 5,5MC dist. =15km	tona	725.000		
			material:		
			manopera:		
			utilaj:		
			transport:		
14	DD08A01^ - Montarea elementelor de rigola prefabricata pentru platforme, drumuri si parcare	buc	60.000		
			material:		
			manopera:		
			utilaj:		
			transport:		

SECTIUNEA TEHNICA				SECTIUNEA FINANCIARA	
Nr.	Capitol de lucrari	U.M.	Cantitatea	Pretul unitar (fara TVA) - Lei -	TOTALUL (fara TVA) - Lei -
0	1	2	3	4	5 = 3 x 4
14.1	600002564 - Element de rigola fara panta prefabricata pentru platforme, drumuri si parcare	buc	60.000		

TOTAL 1 (Cheltuieli directe)

Greutate Materiale (tone)	Ore Manopera	Material	Manopera	Utilaj	Transport	TOTAL

Recapitulatie	Valoare	Material	Manopera	Utilaj	Transport	TOTAL
---------------	---------	----------	----------	--------	-----------	-------

Alte cheltuieli directe						
Contribuția asiguratorie pentru muncă						
T2 = T1 + Alte cheltuieli directe						

Cheltuieli indirecte						
Cheltuieli indirecte						
T3 = T2 + Cheltuieli indirecte						

Beneficiu						
Profit						
T4 = T3 + Beneficiu						

TOTAL GENERAL (fara TVA)					
--------------------------	--	--	--	--	--

Director	Sef proiect	Ofertant
----------	-------------	----------

Beneficiar: ABA CRIȘURI
 Executant:
 Proiectant:
 Obiectivul: Sistematzare și organizare spațiu exterior CIR
 Obiectul: 1 Sistematzare și organizare spațiu exterior CIR
 Stadiul fizic: 4 Platforma dale



Formular C6

Lista cuprinzand consumurile de resurse materiale

Nr.	Denumirea resursei materiale	U.M.	Consumul cuprins in oferta	Pretul unitar (fara TVA) - Lei -	Valoarea (fara TVA) - Lei -	Furnizorul	Greutatea (tone)
0	1	2	3	4	5 = 3 X 4	6	7
1	2200525 - Nisip de rau si lacuri sortat si nespalat, 0.0-7.00 mm	mc	83.520			Depozit	112.750
2	2800327 - Pavele prefabricate din beton tip behaton 8 CM gros	mp	720.000			Depozit	132.480
3	6202806 - Apa industrială in cisterne pentru lucrari de drumuri si terasamente	mc	12.240			Depozit	12.240
TOTAL Materiale						Greutate	257.47

Director

Sef proiect

Ofertant

Beneficiar: ABA CRIȘURI
Executant:
Proiectant:
Obiectivul: Sistematizare și organizare spațiu exterior CIR
Obiectul: 1 Sistematizare și organizare spațiu exterior CIR
Stadiul fizic: 4 Platforma dale



Formular C7
Lista cuprinzand consumurile cu mana de lucru

Nr.	Denumirea meseriei	Consumul cu manopera - Om/ore -	Tarif mediu - Lei/ora -	Valoarea (fara TVA) - Lei -	Procent romani
0	1	2	3	4 = 2 X 3	5
1	20900 - Muncitor incarcare-descarcare materiale	90.300			
2	24100 - Pavator	482.400			
Ore Manopera		572.700	TOTAL		

Director

Sef proiect

Ofertant

Beneficiar: ABA CRIȘURI
Executant:
Proiectant:
Obiectivul: Sistematzare și organizare spațiu exterior CIR
Obiectul: 1 Sistematzare și organizare spațiu exterior CIR
Stadiul fizic: 4 Platforma dale

**Formular C8****Lista cuprinzand consumurile de ore de functionare a utilajelor de constructii**

Nr.	Denumirea utilajului de constructii	Ore de functionare	Tariful unitar (fara TVA) - Lei/ora -	Valoarea (fara TVA) - Lei -
0	1	2	3	4 = 2 X 3
1	4004 - Compactor autoprop.cu rulour.(valturi) pina la 12tf	1.368		
2	5603 - Autocisterna cu dispozitiv de stropire cu M.a.J. pentru cantitati de 5-8 tone	1.152		
TOTAL Utilaje				

Director

Sef proiect

Ofertant

Beneficiar: ABA CRIȘURI
 Executant:
 Proiectant:
 Obiectivul: Sistematzare și organizare spațiu exterior CIR
 Obiectul: 1 Sistematzare și organizare spațiu exterior CIR
 Stadiul fizic: 4 Platforma dale



Formular C9

Lista cuprinzand consumurile privind transporturile

Nr.	Tipul de transport	Tone transportate	Km parcursi	Ore de functionare	Tariful unitar - Lei\ (Tone*Km	Valoarea - Lei -
0	1	2	3	4	5	6 = 2 X 3 X 5
1	TRA01A20 - Transportul rutier al materialelor,semifabricatelor cu autobasculanta pe dist.= 20 km.	258.000	20.000	0.500		
TOTAL Transport						

Director

Sef proiect

Ofertant

Beneficiar: ABA CRIȘURI
 Executant:
 Proiectant:
 Obiectivul: Sistematizare și organizare spațiu exterior CIR
 Obiectul: 1 Sistematizare și organizare spațiu exterior CIR
 Stadiul fizic: 4 Platforma dale



Formular F3

Lista cu cantitati de lucrari pe categorii de lucrari

SECȚIUNEA TEHNICĂ				SECȚIUNEA FINANCIARĂ	
Nr.	Capitol de lucrari	U.M.	Cantitatea	Pretul unitar (fara TVA) - Lei -	TOTALUL (fara TVA) - Lei -
0	1	2	3	4	5 = 3 x 4
1	DD02A1 - Pavaj executat cu pavele normale calitatea 1 pe un substrat de nisip	mp	720.000		
			material:		
			manopera:		
			utilaj:		
			transport:		
1	2800327 - Pavele prefabricate din beton tip behaton 8 CM gros	mp	720.000		
2	TRA01A20 - Transportul rutier al materialelor,semifabricatelor cu autobasculanta pe dist.= 20 km.	tona	258.000		
			material:		
			manopera:		
			utilaj:		
			transport:		
3	TRI1AA08A1 - Descarcarea materialelor,grupa a-grele si marunte prin aruncare vagon-rampa categ.1	tona	258.000		
			material:		
			manopera:		
			utilaj:		
			transport:		

TOTAL 1 (Cheltuieli directe)

Greutate Materiale (tone)	Ore Manopera	Material	Manopera	Utilaj	Transport	TOTAL

Recapitulatie	Valoare	Material	Manopera	Utilaj	Transport	TOTAL
---------------	---------	----------	----------	--------	-----------	-------

Alte cheltuieli directe						
Contribuția asiguratorie pentru muncă						
T2 = T1 + Alte cheltuieli directe						

Cheltuieli indirecte						
Cheltuieli indirecte						
T3 = T2 + Cheltuieli indirecte						

Beneficiu						
Profit						
T4 = T3 + Beneficiu						

TOTAL GENERAL (fara TVA)	
--------------------------	--

Director

Sef proiect

Ofertant

Beneficiar: ABA CRIȘURI
 Executant:
 Proiectant:
 Obiectivul: Sistematizare și organizare spațiu exterior CIR
 Obiectul: 1 Sistematizare și organizare spațiu exterior CIR
 Stadiul fizic: 5 Spatii verzi



Formular C6

Lista cuprinzand consumurile de resurse materiale

Nr.	Denumirea resursei materiale	U.M.	Consumul cuprins in oferta	Pretul unitar (fara TVA) - Lei -	Valoarea (fara TVA) - Lei -	Furnizorul	Greutatea (tone)
0	1	2	3	4	5 = 3 X 4	6	7
1	1 - photinia Red Robin	buc	20.000			Depozit	0.000
2	6202806 - Apa industrială in cisterne pentru lucrari de drumuri si terasamente	mc	0.300			Depozit	0.300
3	7201328 - Prunus laurocerasus	buc	251.999			Depozit	0.250
4	7204435 - Seminte de plante-graminee perene (pm)	kg	15.840			Depozit	0.020
TOTAL Materiale						Greutate	0.57

Director

Sef proiect

Ofertant

Beneficiar: ABA CRIȘURI
Executant:
Proiectant:
Obiectivul: Sistematzare și organizare spațiu exterior CIR
Obiectul: 1 Sistematzare și organizare spațiu exterior CIR
Stadiul fizic: 5 Spatii verzi



Formular C7
Lista cuprinzand consumurile cu mana de lucru

Nr.	Denumirea meseriei	Consumul cu manopera - Om/ore -	Tarif mediu - Lei/ora -	Valoarea (fara TVA) - Lei -	Procent romani
0	1	2	3	4 = 2 X 3	5
1	20640 - Muncitor deservire constructii masini	0.001			
2	20650 - Muncitor de deservire pentru montajul in constructii	23.999			
3	24200 - Peisagist	86.280			
Ore Manopera		110.280	TOTAL		

Director

Sef proiect

Ofertant

Beneficiar: ABA CRIȘURI
Executant:
Proiectant:
Obiectivul: Sistematzare și organizare spațiu exterior CIR
Obiectul: 1 Sistematzare și organizare spațiu exterior CIR
Stadiul fizic: 5 Spatii verzi

**Formular C8****Lista cuprinzand consumurile de ore de functionare a utilajelor de constructii**

Nr.	Denumirea utilajului de constructii	Ore de functionare	Tariful unitar (fara TVA) - Lei/ora -	Valoarea (fara TVA) - Lei -
0	1	2	3	4 = 2 X 3
TOTAL Utilaje				

Director

Sef proiect

Ofertant

Beneficiar: ABA CRIȘURI
 Executant:
 Proiectant:
 Obiectivul: Sistematzare și organizare spațiu exterior CIR
 Obiectul: 1 Sistematzare și organizare spațiu exterior CIR
 Stadiul fizic: 5 Spatii verzi



Formular C9

Lista cuprinzand consumurile privind transporturile

Nr.	Tipul de transport	Tone transportate	Km parcursi	Ore de functionare	Tariful unitar - Lei\ (Tone*Km	Valoarea - Lei -
0	1	2	3	4	5	6 = 2 X 3 X 5
1	TRA01A10 - Transportul rutier al materialelor,semifabricatelor cu autobasculanta pe dist.= 10 km.	128.000	10.000	0.250		
TOTAL Transport						

Director

Sef proiect

Ofertant

Beneficiar: ABA CRIȘURI
 Executant:
 Proiectant:
 Obiectivul: Sistematizare și organizare spațiu exterior CIR
 Obiectul: 1 Sistematizare și organizare spațiu exterior CIR
 Stadiul fizic: 5 Spații verzi



Formular F3

Lista cu cantitati de lucrari pe categorii de lucrari

SECȚIUNEA TEHNICĂ				SECȚIUNEA FINANCIARĂ	
Nr.	Capitol de lucrari	U.M.	Cantitatea	Pretul unitar (fara TVA) - Lei -	TOTALUL (fara TVA) - Lei -
0	1	2	3	4	5 = 3 x 4
1	TRA01A10P - Transportul rutier al pamintului sau molozului cu autobasculanta dist.=10 km \$	tona	128.000		
			material:		
			manopera:		
			utilaj:		
			transport:		
2	TSH05C1 - Asternerea uniforma a stratului de pamant vegetal,pe teren orizontal sau cu panta la 20 %,cu pastrarea structurii,in straturi de : 20 CM grosime	mp	400.000		
			material:		
			manopera:		
			utilaj:		
			transport:		
3	TSH09A1 - Semanarea gazonului pe suprafete orizontale sau in panta sub 30 %	100 mp	4.000		
			material:		
			manopera:		
			utilaj:		
			transport:		
4	IFH02A1 - Plantarea gardului viu la: 2 randuri.	mp	60.000		
			material:		
			manopera:		
			utilaj:		
			transport:		
4.1	7201328 - <i>Prunus laurocerasus</i>	buc	251.999		
5	RTR2C10A - Plantarea arbustilor de talie mare si trandafirilor	buc	20.000		
			material:		
			manopera:		
			utilaj:		
			transport:		
5 1	photinia Red Robin	buc	20.000		

TOTAL 1 (Cheltuieli directe)

Greutate Materiale (tone)	Ore Manopera	Material	Manopera	Utilaj	Transport	TOTAL

Recapitulatie	Valoare	Material	Manopera	Utilaj	Transport	TOTAL
---------------	---------	----------	----------	--------	-----------	-------

Alte cheltuieli directe						
Contribuția asiguratorie pentru muncă						

Recapitulatie	Valoare	Material	Manopera	Utilaj	Transport	TOTAL
T2 = T1 + Alte cheltuieli directe						
Cheltuieli indirecte						
Cheltuieli indirecte						
T3 = T2 + Cheltuieli indirecte						
Beneficiu						
Profit						
T4 = T3 + Beneficiu						
TOTAL GENERAL (fara TVA)						

Director

Sef proiect


Ofertant

PLAN DE SITUATIE

SITUATIA EXISTENTA

Legendă

- Gard
- Gard plasă
- Rigolă betonată
- Rigolă cu gratar metalic
- Pergolă
- Bordură
- Rigola în pavaj
- Pom
- Cămin
- Pluvial
- Stâlp de iluminat
- Placă betonată
- Trotuar
- Pavaj existent
- Suprafața afectată 2556 mp

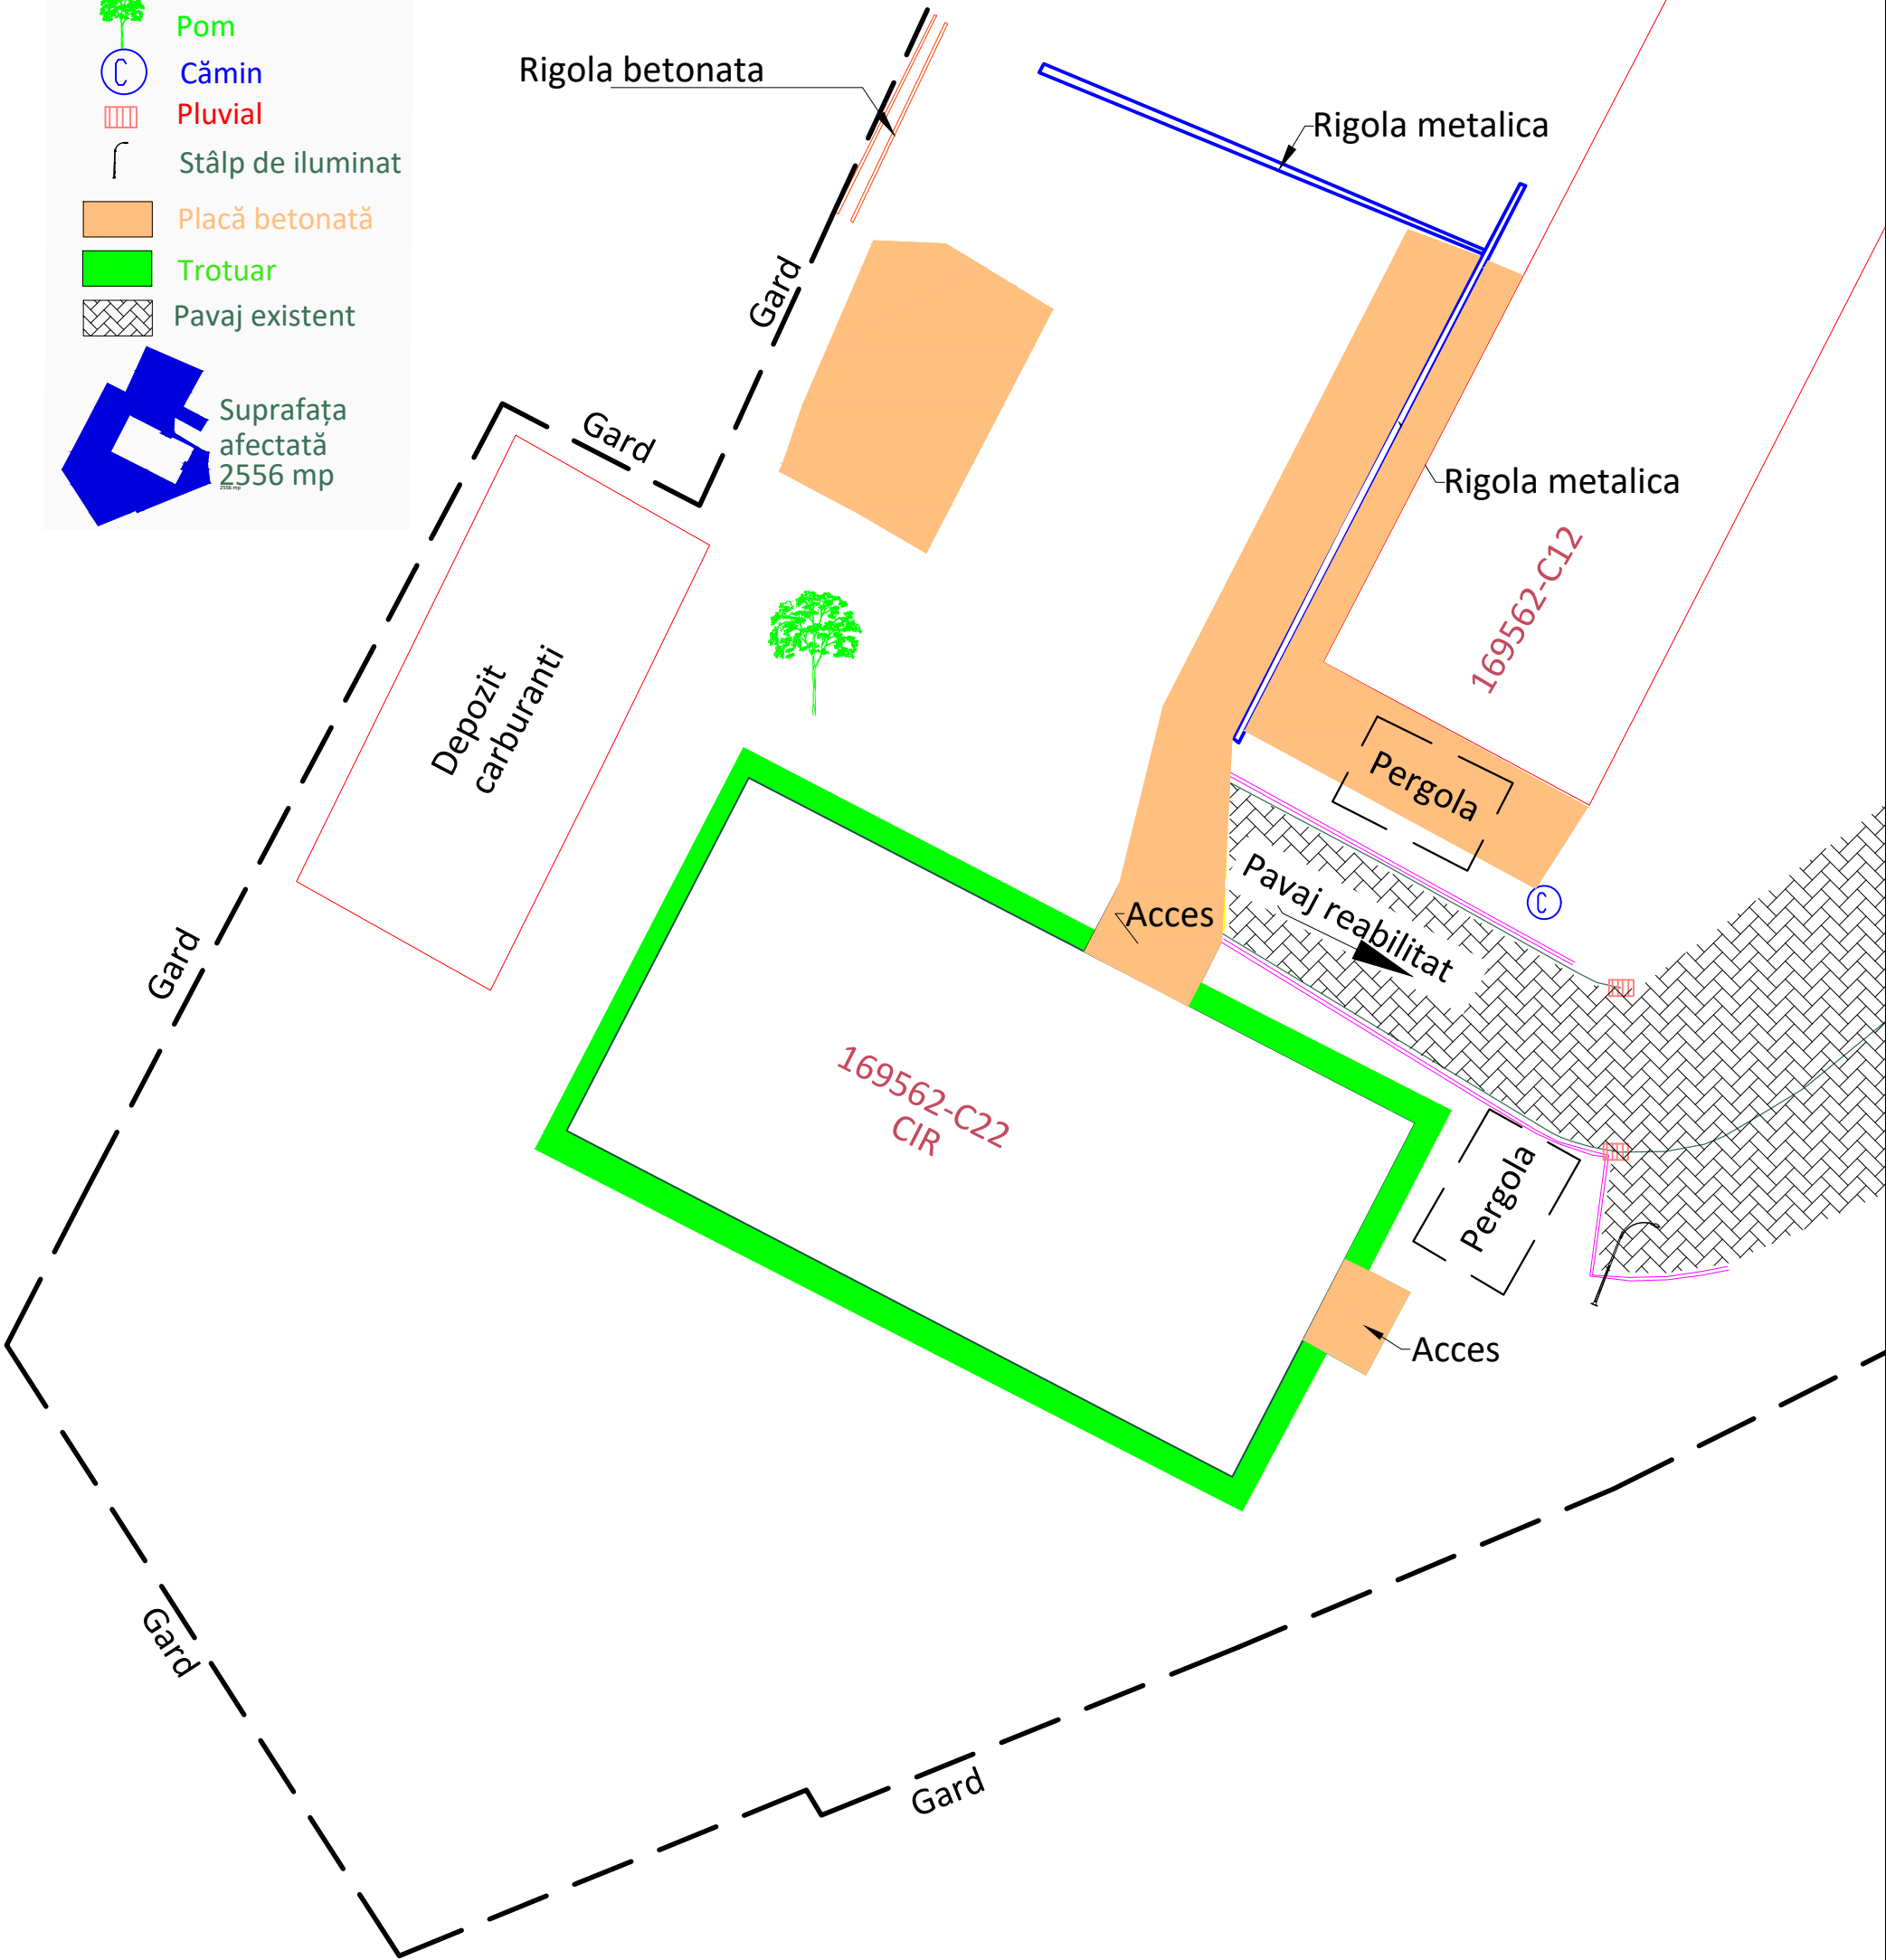

<div><div></div><div>ADMINISTRATIA NAȚIONALĂ APELE ROMÂNE ADMINISTRATIA NAȚIONALĂ APELE ROMÂNE</div><div></div></div>			OBIECTIV: SISTEMATIZARE SI ORGANIZARE SPATIU EXTERIOR CIR		Proiect nr. /2024
AMPLASAMENT: Loc. Oradea, Str. Atelierelelor, nr. 6-8, Judetul Bihor			BENEFICIARI: ADMINISTRATIA BAZINALA DE APA CRISURI		Faza: Doc. tehnica - economica
Seî Proiect	ing.Dumea Adrian Benjamin	Scara: 1:200	PLAN DE SITUATIE - SITUATIA EXISTENTA		Plansa: 1/R
Proiectat	ing.Dumea Adrian Benjamin	Data: 04-2024			
Desenat	ing.Dumea Adrian Benjamin				

Beneficiar: ABA CRIȘURI
 Executant:
 Proiectant:
 Obiectivul: Sistematizare și organizare spațiu exterior CIR
 Obiectul: 1 Sistematizare și organizare spațiu exterior CIR



DEVIZ OBIECT privind cheltuielile necesare realizarii

null

Nr cap. Deviz General	Denumirea capitolului si subcapitolelor de cheltuieli	Valoare (fara TVA)	TVA	Valoare (cu TVA)
		Lei	Lei	Lei
1	2	3	4	5

Cheltuieli pentru investitia de baza

CAPITOL I

Constructii si instalatii

4.1.1	Terasamente, sistematizare pe verticala si amenajari exterioare			
4.1.1.1	1 Terasamente			
4.1.2	Rezistenta			
4.1.2.1	3 Suprastructura+platforma betonata			
4.1.2.2	2 Rigola carosabila			
4.1.2.3	4 Platforma dale			
4.1.2.4	5 Spatii verzi			
4.1.3	Arhitectura			
4.1.4	Instalatii			
4.1.5	Alte categorii de constructii			
TOTAL CAPITOL I				

CAPITOL II

Montaj

4.2	Montaj utilaje, echipamente tehnologice si functionale			
TOTAL CAPITOL II				

CAPITOL III

Procurare

4.3	Utilaje, echipamente tehnologice si functionale care necesita montaj			
4.4	Utilaje, echipamente tehnologice si functionale care nu necesita montaj si echipamente de transport			
4.5	Dotari			
4.6	Active necorporale			
TOTAL CAPITOL III				

TOTAL 1 Sistematizare și organizare spațiu exterior CIR

null

Nr cap. Deviz General	Denumirea capitolelor si subcapitolelor de cheltuieli	Valoare (fara TVA)	TVA	Valoare (cu TVA)
		Lei	Lei	Lei
1	2	3	4	5

Director

Sef proiect

Ofertant

VEDERE ACCES PRINCIPAL - CIR



VEDERECURTE SPATE - CIR



STATIE CARBURANTI



VEDERE ACCES LATERAL - CIR







<div><div><div><div><div><div></div><div>MINISTERUL MEDIULUI, APELOR ȘI PADURILOR</div></div></div><div><div><div>ADMINISTRAȚIA NAȚIONALĂ A APELOR ROMÂNE</div><div>ADMINISTRAȚIA BAZINALĂ DE APA CRISURI</div></div><div><div>ADMINISTRAȚIA BAZINALĂ DE APA CRISURI</div><div>Str. San Bogdan, nr. 35, C. P. 410125, Oradea, Județul Bihor</div><div>TEL: +40 234 432331 / +40 234 432332</div><div>TEL: +40 234 432331 / +40 234 432332</div><div>TEL: +40 234 432331 / +40 234 432332</div><div>TEL: +40 234 432331 / +40 234 432332</div></div></div><div><div><div></div><div>ADMINISTRAȚIA NAȚIONALĂ A APELOR ROMÂNE</div></div><div><div>ADMINISTRAȚIA BAZINALĂ DE APA CRISURI</div><div>Str. San Bogdan, nr. 35, C. P. 410125, Oradea, Județul Bihor</div><div>TEL: +40 234 432331 / +40 234 432332</div><div>TEL: +40 234 432331 / +40 234 432332</div><div>TEL: +40 234 432331 / +40 234 432332</div><div>TEL: +40 234 432331 / +40 234 432332</div></div></div><div><div><div>Contract nr. 10/2024</div><div>Contract nr. 10/2024</div><div>Contract nr. 10/2024</div><div>Contract nr. 10/2024</div></div><div><div>Contract nr. 10/2024</div><div>Contract nr. 10/2024</div><div>Contract nr. 10/2024</div><div>Contract nr. 10/2024</div></div></div></div><div><div>OBIECTIV: SISTEMATIZARE SI ORGANIZARE SPATIU EXTERIOR CIR</div><div>AMPLASAMENT: Loc. Oradea, Str. Ateliereilor, nr. 6-8, Judetul Bihor</div><div>BENEFICIARI: ADMINISTRATIA BAZINALA DE APA CRISURI</div></div><div><div>Proiect nr. /2024</div><div>Faza: Doc. tehnica - economica</div><div>Plansa: 2/R</div></div><tr><td>Sef Proiect</td><td>ing.Dumea Adrian Beniamin</td><td></td><td>Scara: 1:200</td><td rowspan="3">POZE REPREZENTATIVE SITUATIA EXISTENTA</td></tr><tr><td>Proiectat</td><td>ing.Dumea Adrian Beniamin</td><td></td><td>Data: 04-2024</td></tr><tr><td>Desenat</td><td>ing.Dumea Adrian Beniamin</td><td></td><td></td></tr></div></div>				Sef Proiect	ing.Dumea Adrian Beniamin		Scara: 1:200	POZE REPREZENTATIVE SITUATIA EXISTENTA	Proiectat	ing.Dumea Adrian Beniamin		Data: 04-2024	Desenat	ing.Dumea Adrian Beniamin		
Sef Proiect	ing.Dumea Adrian Beniamin		Scara: 1:200	POZE REPREZENTATIVE SITUATIA EXISTENTA												
Proiectat	ing.Dumea Adrian Beniamin		Data: 04-2024													
Desenat	ing.Dumea Adrian Beniamin															

PLAN DE SITUATIE PROPUNERE

LEGENDA

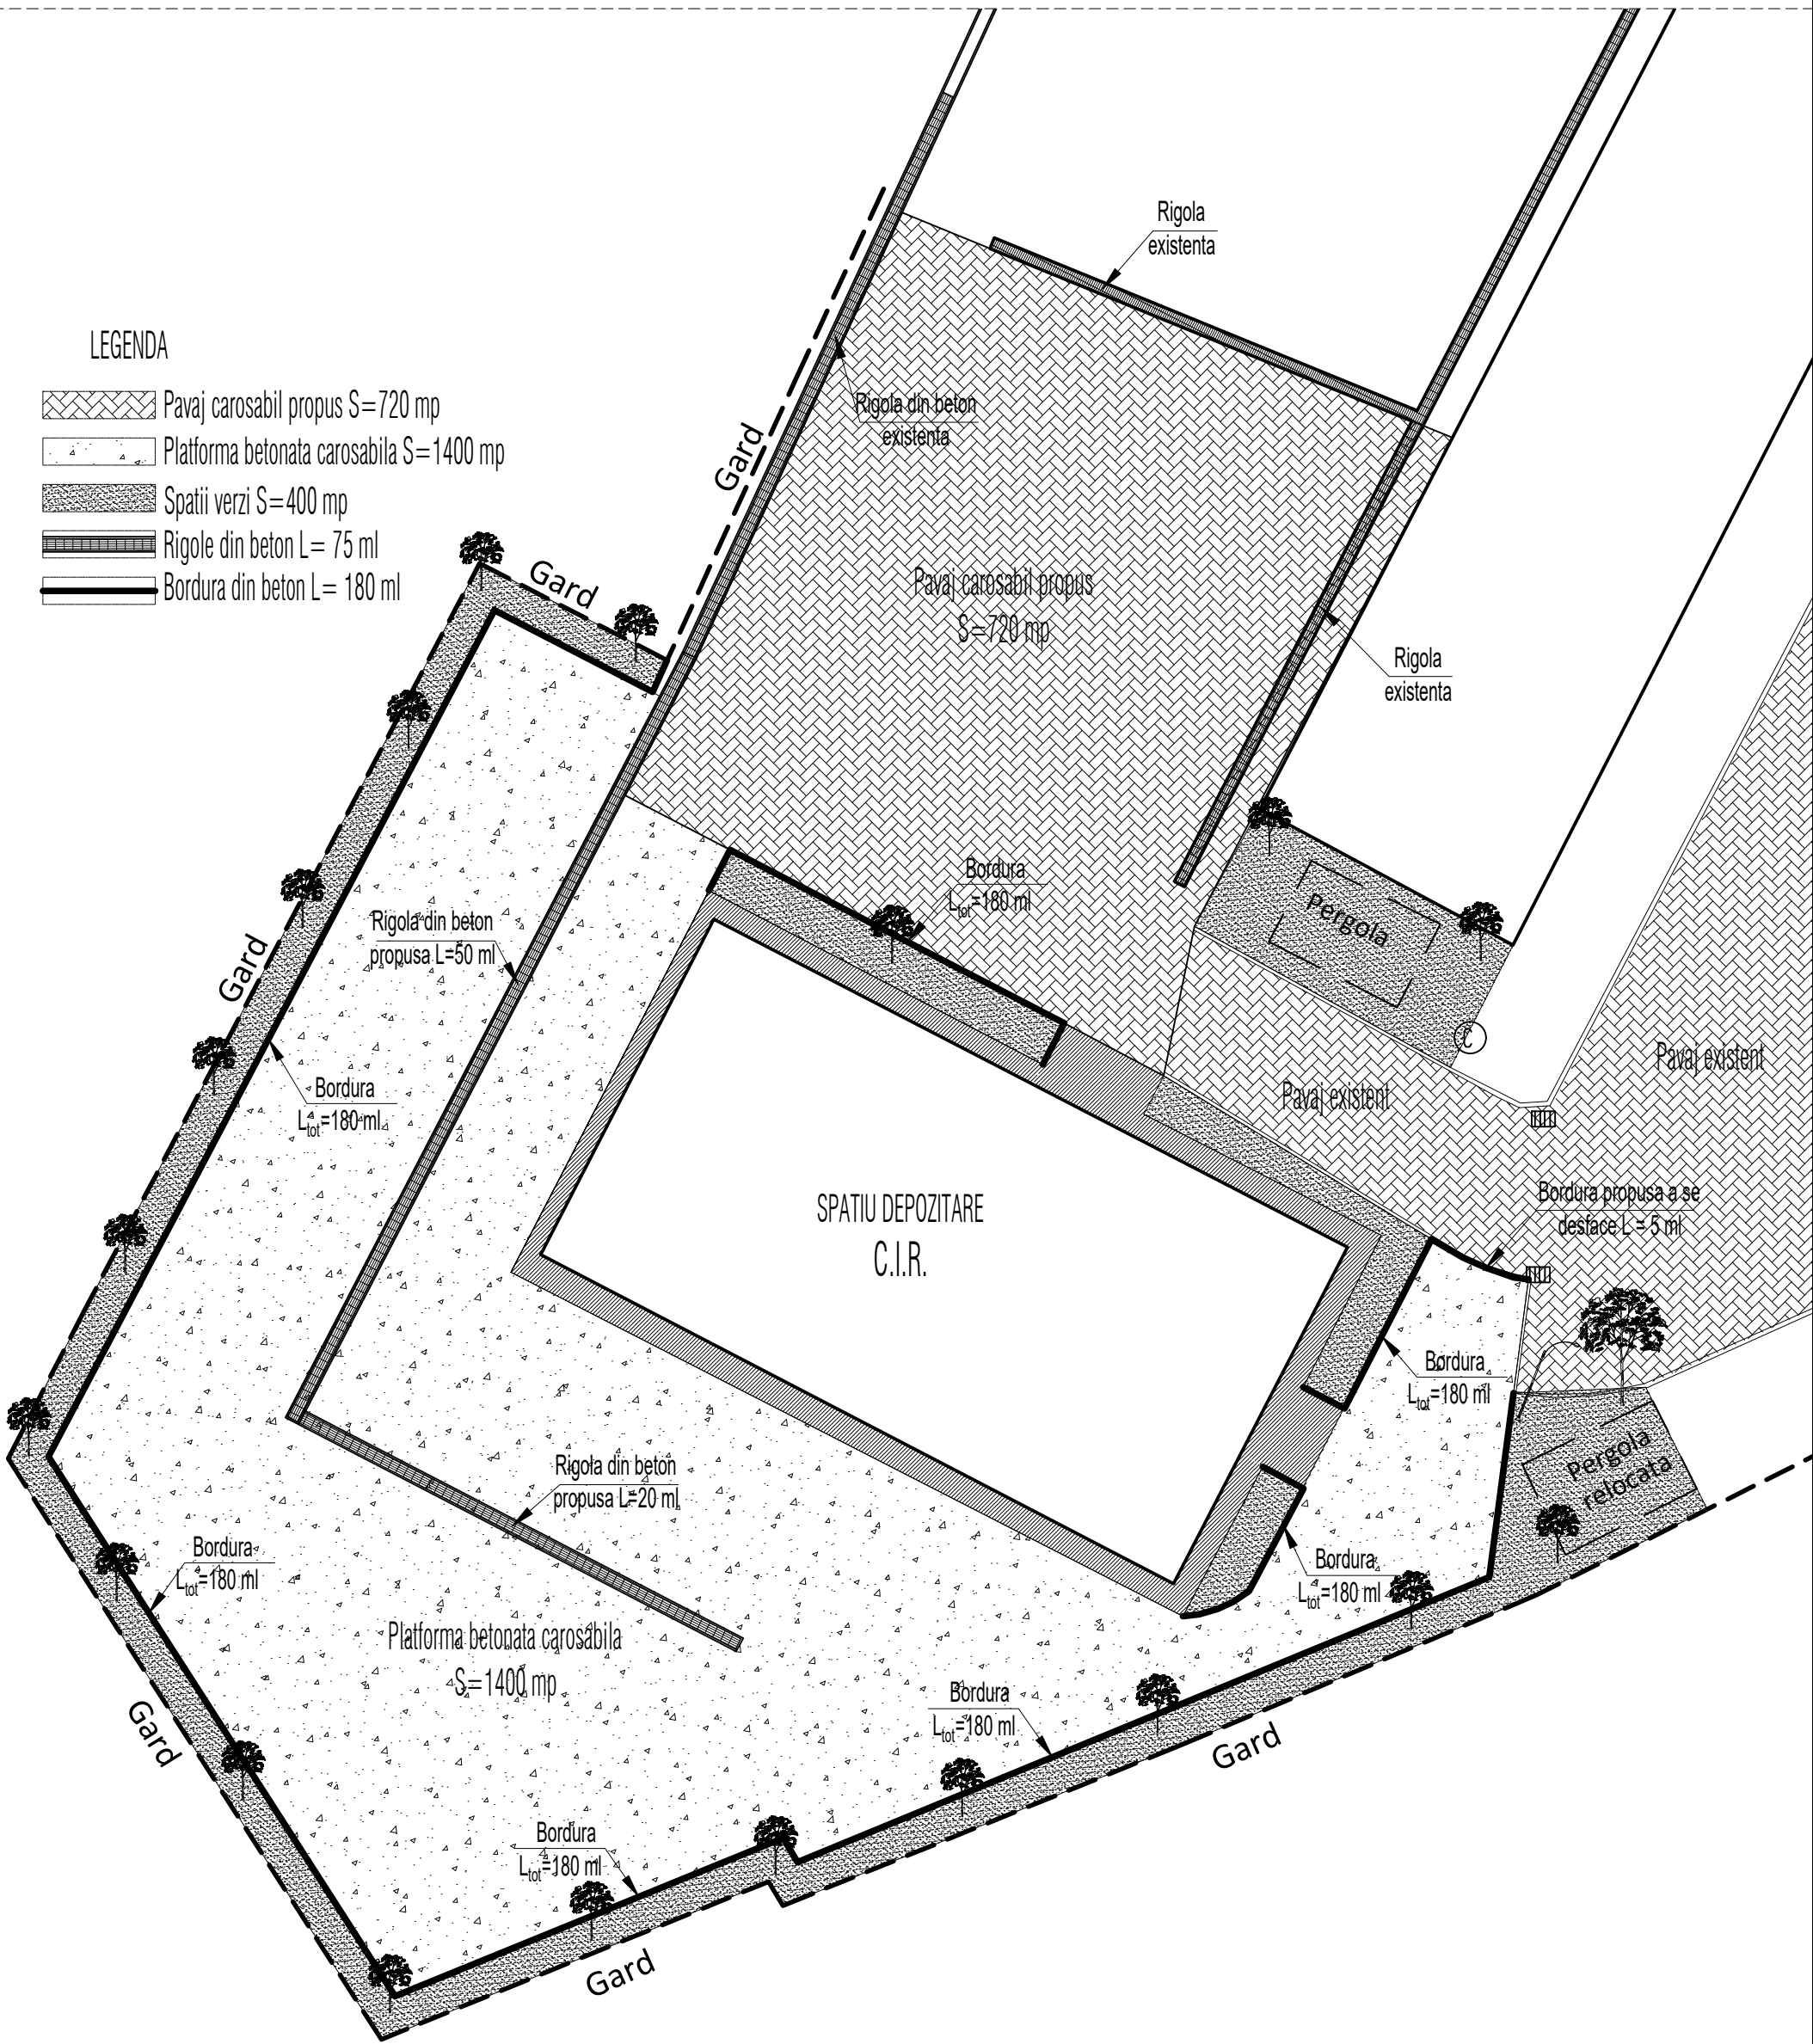- Pavaj carosabil propus $S=720$ mp
- Platforma betonata carosabila $S=1400$ mp
- Spatii verzi $S=400$ mp
- Rigole din beton $L=75$ ml
- Bordura din beton $L=180$ ml




<div><div>MINISTERUL INFRASTRUCTURII AELOR SI PASAJELOR</div><div>ADMINISTRATIA NATIONALA A APELOR ROMANE <small>ADMINISTRATIA REGIONALA DE COORDONARE</small></div><div>ADMINISTRATIA REGIONALA A APELOR ROMANE <small>Județul Bihor</small></div></div> <div>ADMINISTRATIA REGIONALA DE APA CRISURI <small>Str. 14 Noiembrie, nr. 2-4, 4100100 Oradea, Tel. +40-25444-121, +40-25444-80 Fax: +40-25444-211, +40-25444-81 E-mail: aracrisuri@aracrisuri.ro, info@aracrisuri.ro</small></div> <div><small>Confinitia de proiectare</small> CONFINITIA DE PROIECTARE <small>Confinitia de proiectare</small></div>			OBIECTIV: SISTEMATIZARE SI ORGANIZARE SPATIU EXTERIOR CIR		Proiect nr. /2024
AMPLASAMENT: Loc. Oradea, Str. Ateliereilor, nr. 6-8, Judetul Bihor			BENEFICIARI: ADMINISTRATIA BAZINALA DE APA CRISURI		Faza: Doc. tehnica - economica
Sef Proiect	ing.Dumea Adrian Benjamin	Scara:	PLAN DE SITUATIE - PROPUNERE		
Proiectat	ing.Dumea Adrian Benjamin	Data:			
Desenat	ing.Dumea Adrian Benjamin	04-2024			
			Plansa:	3/R	


Detalii execuție

Scara 1:20

Pavele autoblocante vibropresate
Sort granulație 4-8 mm cca. 9 cm
Placa beton armat #Ø6/15
Piatra concasata compactata 20 cm
Teren fundare compactat min. 98%

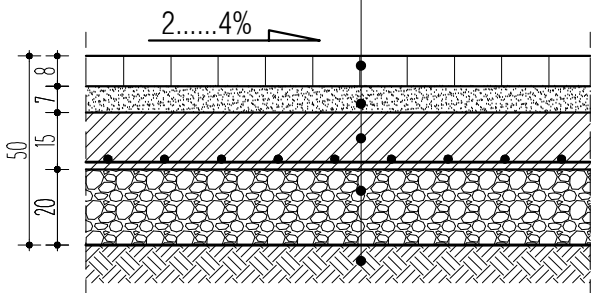


Pavele autoblocante vibropresate
Sort granulație 4-8 mm cca. 9 cm
Placa beton armat #Ø6/15
Piatra concasata compactata 20 cm
Teren fundare compactat min. 98%

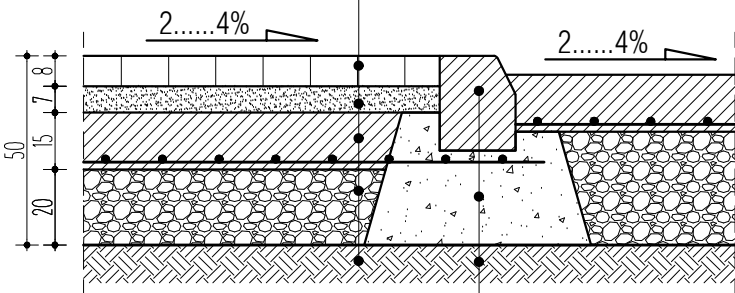


Bordura prefabricata
Fundatie de beton C8/10
Teren fundare compactat min. 98%

Placa beton armat #Ø6/15
Piatra concasata compactata 30 cm
Teren fundare compactat min. 98%

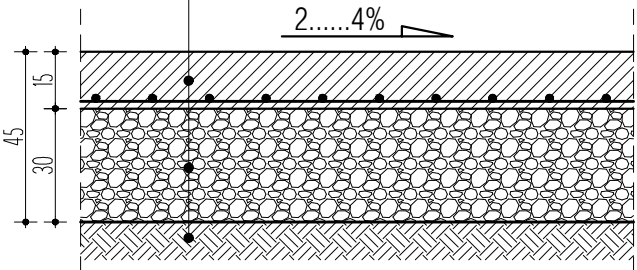


Pavele autoblocante vibropresate
Sort granulație 4-8 mm cca. 9 cm
Placa beton armat #Ø6/15
Piatra concasata compactata 20 cm
Teren fundare compactat min. 98%

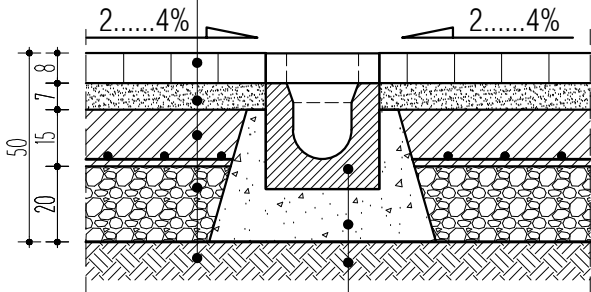


Rigola prefabricata din beton
Fundatie de beton C8/10
Teren fundare compactat min. 98%

Placa beton armat #Ø6/15
Piatra concasata compactata 30 cm
Teren fundare compactat min. 98%

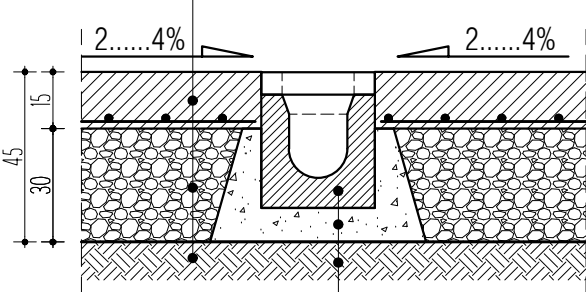

Rigola prefabricata din beton
Fundatie de beton C8/10
Teren fundare compactat min. 98%

Pamant vegetal
Pamant umplutura
Teren natural

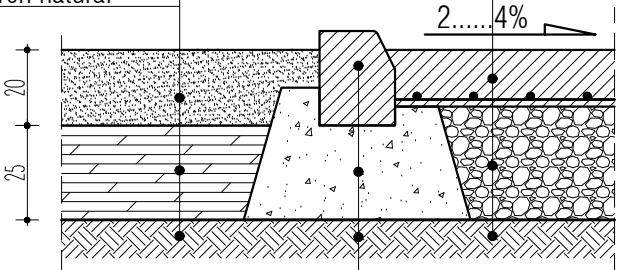

Bordura prefabricata
Fundatie de beton C8/10
Teren fundare compactat min. 98%

Placa beton armat #Ø6/15
Piatra concasata compactata 30 cm
Teren fundare compactat min. 98%

<div><div><div><div><div><div></div><div>MINISTERUL MEDIULUI, APELOR ȘI PADURILOR</div></div></div><div><div><div>ADMINISTRAȚIA NAȚIONALĂ A APELOR ROMÂNE</div><div>ADMINISTRAȚIA BAZINALĂ DE APA CRISURI</div></div><div><div>Str. San Bărbănt, nr. 35, C. P. 410125, Oradea, Județ Bihor</div><div>TEL: +40 259 443231 - +40 259 443180</div><div>FAX: +40 259 443271 - +40 259 443264</div><div>EMAIL: csi@apc.ro, csi@apc.ro, csi@apc.ro</div></div></div><div><div><div></div><div>ADMINISTRAȚIA NAȚIONALĂ A APELOR ROMÂNE</div></div><div><div><div>ADMINISTRAȚIA BAZINALĂ DE APA CRISURI</div><div>ADMINISTRAȚIA BAZINALĂ DE APA CRISURI</div></div><div><div>Str. San Bărbănt, nr. 35, C. P. 410125, Oradea, Județ Bihor</div><div>TEL: +40 259 443231 - +40 259 443180</div><div>FAX: +40 259 443271 - +40 259 443264</div><div>EMAIL: csi@apc.ro, csi@apc.ro, csi@apc.ro</div></div></div></div></div></div></div>			OBIECTIV: SISTEMATIZARE SI ORGANIZARE SPATIU EXTERIOR CIR		Proiect nr. /2024
AMPLASAMENT: Loc. Oradea, Str. Atelierele, nr. 6-8, Judetul Bihor			BENEFICIARI: ADMINISTRATIA BAZINALA DE APA CRISURI		Faza: Doc. tehnica - economica
Sef Proiect	ing.Dumea Adrian Beniamin	Scara: 1:20	Detalii execuție		Plansa: 4/R
Proiectat	ing.Dumea Adrian Beniamin	Data: 04-2024			
Desenat	ing.Dumea Adrian Beniamin				

Beneficiar: ABA CRIȘURI
 Executant:
 Proiectant:
 Obiectivul: Sistematizare și organizare spațiu exterior CIR



CENTRALIZATORUL cheltuielilor pe obiectiv

null

Nr.	Nr. cap. Deviz General	Denumirea capitolelor si subcapitolelor de cheltuieli	Valoare (fara TVA)	Din care C+M
			Lei	Lei
0	1	2	3	4
1	1.2	Amenajarea terenului		
2	1.3	Amenajari pentru protectia mediului si aducerea terenului la starea initiala		
3	1.4	Cheltuieli pentru relocarea/protectia utilitatilor		
4	2	Cheltuieli pentru asigurarea utilitatilor necesare obiectivului de investitii		
5	3.5	Proiectare		
5.1	3.5.1	Tema de proiectare		
5.2	3.5.2	Studiu de fezabilitate		
5.3	3.5.3	Studiu de fezabilitate/documentatie de avizare a lucrarilor de interventii si deviz general		
5.4	3.5.4	Documentatiile tehnice necesare in vederea obtinerii avizelor/acordurilor/autorizatiilor		
5.5	3.5.5	Verificarea tehnica de calitate a proiectului tehnic si a detaliilor de executie		
5.6	3.5.6	Proiect tehnic si detalii de executie		
6	4	Cheltuieli pentru investitia de baza		
6.1	4.1	Constructii si instalatii		
		<i>1 Sistematizare și organizare spațiu exterior CIR</i>		
6.2	4.2	Montaj utilaje, echipamente tehnologice si functionale		
6.3	4.3	Utilaje, echipamente tehnologice si functionale care necesita montaj		
6.4	4.4	Utilaje, echipamente tehnologice si functionale care nu necesita montaj si echipamente de transport		
6.5	4.5	Dotari		
6.6	4.6	Active necorporale		
7	5.1	Organizare de santier		
7.1	5.1.1	Lucrari de constructii si instalatii aferente organizarii de santier		
7.2	5.1.2	Cheltuieli conexe organizarii santierului		
8	6.2	Probe tehnologice si teste		
TOTAL (fara TVA)				
TOTAL (cu TVA)				

null

Nr.	Nr. cap. Deviz General	Denumirea capitolului si subcapitolelor de cheltuieli	Valoare (fara TVA)	Din care C+M
			Lei	Lei
0	1	2	3	4

Director

Sef proiect

Ofertant

Beneficiar: ABA CRIȘURI
 Executant:
 Proiectant:
 Obiectivul: Sistematizare și organizare spațiu exterior CIR



DEVIZ GENERAL privind cheltuielile necesare realizării

Nr.	Denumirea capitolului și subcapitolelor de cheltuieli	Valoare (fara TVA)	TVA	Valoare (cu TVA)
		Lei	Lei	Lei
1	2	3	4	5

CAPITOL 1

Cheltuieli pentru obtinerea si amenajarea terenului

1.1	Obtinerea terenului			
1.2	Amenajarea terenului			
1.3	Amenajari pentru protectia mediului si aducerea terenului la starea initiala			
1.4	Cheltuieli pentru relocarea/protectia utilitatilor			
TOTAL CAPITOL 1				

CAPITOL 2

Cheltuieli pentru asigurarea utilitatilor necesare obiectivului de investitii

TOTAL CAPITOL 2				
------------------------	--	--	--	--

CAPITOL 3

Cheltuieli pentru proiectare si asistenta tehnica

3.1	Studii			
3.1.1	Studii de teren			
3.1.2	Raport privind impactul asupra mediului			
3.1.3	Alte studii specifice			
3.2	Documentatii-suport si cheltuieli pentru obtinerea de avize, acorduri si autorizatii			
3.3	Expertizare tehnica			
3.4	Certificarea performantei energetice si auditul energetic al cladirilor			
3.5	Proiectare			
3.5.1	Tema de proiectare			
3.5.2	Studiu de fezabilitate			
3.5.3	Studiu de fezabilitate/documentatie de avizare a lucrarilor de interventii si deviz general			
3.5.4	Documentatiile tehnice necesare in vederea obtinerii avizelor/acordurilor/autorizatiilor			
3.5.5	Verificarea tehnica de calitate a proiectului tehnic si a detaliilor de executie			
3.5.6	Proiect tehnic si detalii de executie			
3.6	Organizarea procedurilor de achizitie			
3.7	Consultanta			

Nr.	Denumirea capitolelor si subcapitolelor de cheltuieli	Valoare (fara TVA)	TVA	Valoare (cu TVA)
		Lei	Lei	Lei
1	2	3	4	5
3.7.1	Managementul de proiect pentru obiectivul de investitii			
3.7.2	Auditul financiar			
3.8	Asistenta tehnica			
3.8.1	Asistenta tehnica din partea proiectantului			
3.8.1.1	pe perioada de executie a lucrarilor			
3.8.1.2	pentru participarea proiectantului la fazele incluse in programul de control al lucrarilor de executie, avizat de cate Inspectoratul de Stat in Constructii			
3.8.2	Dirigentie de santier			
3.8.3	Coordonator in materie de securitate si sanatate - conform Hotararii Guvernului nr. 300/2006, cu modificarile si completarile ulterioare			
TOTAL CAPITOL 3				

CAPITOL 4

Cheltuieli pentru investitia de baza

4.1	Constructii si instalatii			
4.1.1	1 Sistematizare si organizare spatiu exterior CIR			
4.2	Montaj utilaje, echipamente tehnologice si functionale			
4.3	Utilaje, echipamente tehnologice si functionale care necesita montaj			
4.4	Utilaje, echipamente tehnologice si functionale care nu necesita montaj si echipamente de transport			
4.5	Dotari			
4.6	Active necorporale			
TOTAL CAPITOL 4				

CAPITOL 5

Alte cheltuieli

5.1	Organizare de santier			
5.1.1	Lucrari de constructii si instalatii aferente organizarii de santier			
5.1.2	Cheltuieli conexe organizarii santierului			
5.2	Comisioane, cote, taxe, costul creditului			
5.2.1	Comisioanele si dobanzile aferente creditului bancii finantatoare			
5.2.2	Cota aferenta ISC pentru controlul calitatii lucrarilor de constructii			
5.2.3	Cota aferenta ISC pentru controlul statului in amenajarea teritoriului, urbanism si pentru autorizarea lucrarilor de constructii			
5.2.4	Cota aferenta Casei Sociale a Constructorilor - CSC			
5.2.5	Taxe pentru acorduri, avize conforme si autorizatia de construire/desfiintare			
5.3	Cheltuieli diverse si neprevazute			
5.4	Cheltuieli pentru informare si publicitate			

Nr.	Denumirea capitolelor si subcapitolelor de cheltuieli	Valoare (fara TVA)	TVA	Valoare (cu TVA)
		Lei	Lei	Lei
1	2	3	4	5
TOTAL CAPITOL 5				

CAPITOL 6 Cheltuieli pentru probe tehnologice si teste				
6.1	Pregatirea personalului de exploatare			
6.2	Probe tehnologice si teste			
TOTAL CAPITOL 6				

TOTAL Sistematie si organizare spatiu exterior CIR				
TOTAL Constructii+Montaj				

Director

Sef proiect

Ofertant