

**Centralizatorul
cheltuielilor pe obiectiv**

Consolidare de mal din gabioane in loc. Madrigesti

Nr. cap. /subcap. deviz general	Denumirea capitolelor de cheltuieli	Valoarea cheltuielilor/obiect exclusiv TVA	din care C + M
		Lei	Lei
1	2	3	4
1.2	Amenajarea terenului	0.00	0.00
1.3	Amenajari pentru protectia mediului si aducerea la starea initiala	0.00	0.00
1.4	Cheltuieli pentru relocarea/protectia utilitatilor	0.00	0.00
2	Realizarea utilitatilor necesare obiectivului	0.00	0.00
3.5	Proiectare	0.00	0.00
4	4.1 Constructii si instalatii	120,000.00	120,000.00
	4.2 Montaj utilaje, echipamente tehnologice si functionale	0.00	0.00
	4.3 Utilaje, echipamente tehnologice si functionale care necesita montaj	0.00	0.00
	4.4 Utilaje, echipamente tehnologice si functionale care nu necesita montaj si echipamente de transport	0.00	0.00
5	5.1.1 Lucrari de constructii si instalatii aferente organizarii de santier	0.00	0.00
	5.1.2 Cheltuieli conexe organizarii santierului	0.00	0.00
6.2	Probe tehnologice si teste	0.00	0.00
TOTAL VALOARE (exclusiv TVA)		120,000.00	120,000.00
Taxa pe valoare adaugata		22,800.00	22,800.00
TOTAL VALOARE (inclusiv TVA)		142,800.00	142,800.00

A.B.A Crisuri



Devizul obiectului: Consolidare mal din gabioane loc.Madrigesti

Nr. crt.	Denumirea capitolelor și subcapitolelor de cheltuieli	Valoarea (exclusiv TVA)	TVA	Valoarea (inclusiv TVA)
		LEI	LEI	LEI
1	2	3	4	5
Cap. 4 - Cheltuieli pentru investiția de bază				
4.1	Construcții și instalații			
4.1.1	Gabioane			
4.1.1.1	Gabioane			
TOTAL I - subcap. 4.1				
4.2	Montaj utilaje, echipamente tehnologice și funcționale			
TOTAL II - subcap. 4.2				
4.3	Utilaje, echipamente tehnologice și funcționale care necesită montaj			
4.4	Utilaje, echipamente tehnologice și funcționale care nu necesită montaj și echipamente de transport			
4.5	Dotari			
4.6	Active necorporale			
TOTAL III - subcap. 4.3+4.4+4.5+4.6				
TOTAL (TOTAL I + TOTAL II + TOTAL III)				

Raport generat cu programul Deviz 360 creat de Softmagazin. www.deviz.ro.

Centralizatorul cheltuielilor pe obiectiv			
Nr. cap. / subcap. deviz general	Denumirea capitolelor de cheltuieli	Valoarea cheltuielilor pe obiect (exclusiv TVA)	Din care: C+M
		LEI	LEI
1	2	3	4
1.2	Amenajarea terenului		
1.3	Amenajări pentru protecția mediului și aducerea terenului la starea inițială		
1.4	Cheltuieli pentru relocarea/protecția utilităților		
2.2	Cheltuieli pentru asigurarea utilităților necesare obiectivului de investiții		
3.5	Proiectare		
3.5.1	Temă de proiectare		
3.5.2	Studiu de fezabilitate		
3.5.3	Studiu de fezabilitate/documentație de avizare a lucrărilor de intervenții și deviz general		
3.5.4	Documentațiile tehnice necesare în vederea obținerii avizelor/acordurilor/autorizațiilor		
3.5.5	Verificarea tehnică de calitate a proiectului tehnic și a detaliilor de execuție		
3.5.6	Proiect tehnic și detalii de execuție		
4.1	Construcții și instalații		
4.1.1	Gabioane		
4.1.1.1	Gabioane		
4.2	Montaj utilaje, echipamente tehnologice și funcționale		
4.3	Utilaje, echipamente tehnologice și funcționale care necesită montaj		
4.4	Utilaje, echipamente tehnologice și funcționale care nu necesită montaj și echipamente de transport		
4.5	Dotari		
4.6	Active necorporale		
5.1	Organizare de șantier		
5.1.1	Lucrări de construcții pentru organizarea șantierului		
5.1.2	Cheltuieli conexe organizării șantierului		
6.2	Probe tehnologice și teste		
TOTAL VALOARE (exclusiv TVA):			
TVA			
TOTAL VALOARE (inclusiv TVA)			

Centralizatorul cheltuielilor pe categorii de lucrări, pe obiecte		
Nr. cap. / subcap. deviz general	Cheltuieli pe categoria de lucrări	Valoarea (exclusiv TVA)
		LEI
1	2	3
4.1	Construcții și instalații	
4.1.1	Gabioane	
4.1.1.1	Gabioane	
	TOTAL I	
4.2	Montaj utilaje, echipamente tehnologice și funcționale	
	TOTAL II	
4.3	Utilaje, echipamente tehnologice și funcționale care necesită montaj	
4.4	Utilaje, echipamente tehnologice și funcționale care nu necesită montaj și echipamente de transport	
4.5	Dotari	
4.6	Active necorporale	
	TOTAL III	
6.2	Probe tehnologice și teste	
	TOTAL IV	
	TOTAL VALOARE (exclusiv TVA)	
	TVA	
	TOTAL VALOARE (inclusiv TVA)	

Raport generat cu programul Deviz 360 creat de Softmagazin. www.deviz.ro.

Lista cu cantități de lucrări pe categorii de lucrări

Obiect: Gabioane						
Deviz: Gabioane						
SECȚIUNEA TEHNICA					SECȚIUNEA FINANCIARA	
Nr	Simbol	Nume	UM	Cantitate	Preț (LEI)	Preț total (LEI)
1.1.1	IFI04A1	Montarea impletituri de sarma zincata pe cadrele metalice gata confectionate ale cosurilor folosite pentru protejarea lucrarilor de zidarie uscata, gabioanelor, apararilor si consolidarilor de maluri, cu diametrul sarmei de : D=2,8 mm	mp	628.80		
				Materiale		
				Manoperă		
				Utilaje		
				Transporturi		
1.1.2	IFB13A1	Umplutura cu piatra bruta pana la 50 kg / buc.sau bolovani de rau la compartimentele lucrarilor in : gabioane cu piatra bruta.	mc	131.20		
				Materiale		
				Manoperă		
				Utilaje		
				Transporturi		
1.1.2.1	2201256	Piatra bruta sortata r.magmatice < 50kg/buc.	mc	131.20		
				Materiale		
				Transporturi		
1.1.3	TRA01A50	Transportul rutier al materialelor,semifabricatelor cu autobasculanta pe dist.= 99 km.	tona	209.92		
				Materiale		
				Manoperă		
				Utilaje		
				Transporturi		
1.1.4	Gabion 4x1x1	Gabion 4x1x1 16 BUC.	lei	10 929.00		
				Materiale		
				Manoperă		
				Utilaje		
				Transporturi		
1.1.5	Gabion 4x1.5x1	Gabion 4x1.5x1 8 BUC.	lei	7 488.00		
				Materiale		
				Manoperă		
				Utilaje		
				Transporturi		
1.1.6	Gabion 4x2x0.3	Gabion SALTEA 4x2x0.3 8 BUC.	lei	5 920.00		
				Materiale		
				Manoperă		
				Utilaje		
				Transporturi		
1.1.7	INOX c RING	INOX c RING	lei	465.00		
				Materiale		
				Manoperă		
				Utilaje		
				Transporturi		
1.1.8	wire PLS	wire PLS	lei	1 396.00		
				Materiale		
				Manoperă		
				Utilaje		
				Transporturi		

1.1.9	20010512	Geotextile	MP	207.90		
				Materiale		
				Transporturi		
1.1.10	3502	Excavator pe senile cu o cupa cu motor termic 0.71-1.25mc	ora	70.00		
				Utilaje		
1.1.11	RCSA06B%	Umplutura de pamant, executata in straturi orizontale de 20-30 cm grosime, udada si batuta bine, in cantitati < 20 mc la un punct de lucru, inclusiv imprastierea pamantului in straturi cu placa vibratoare	mc	99.00		
				Materiale		
				Manoperă		
				Utilaje		
				Transporturi		
1.1.12	TRA01A10 P	Transportul rutier al pamantului sau molozului cu autobasculanta dist.=10 km	tona	168.30		
				Materiale		
				Manoperă		
				Utilaje		
				Transporturi		

Total manopera (ore)	
Total greutate materiale (tone)	

	Materiale	Manoperă	Utilaje	Transporturi	TOTAL
Cheltuieli directe					

Total Deviz (fără TVA)	
------------------------	--

Alte cheltuieli directe						
Coeficient	Valoare	Materiale	Manoperă	Utilaje	Transporturi	TOTAL
Contributia asiguratorie pentru munca	2.25%					

	Materiale	Manoperă	Utilaje	Transporturi	TOTAL
Total cheltuieli directe					
Cheltuieli indirecte	12.00%				
Profit	8.00%				

Total Deviz (fără TVA)	
------------------------	--

Total General (fără TVA)	
TVA (19%)	
TOTAL GENERAL (LEI)	

Raport generat cu programul Deviz 360 creat de Softmagazin. www.deviz.ro.

Lista cuprinzând consumurile de resurse materiale

Nr.	Simbol	Nume	Cantitate	UM	Preț LEI	Preț total LEI	Greutate (t)	Cost transport LEI
1	6202806	Apa industrială pentru lucrări drumuri-terasamente în cisterne	9.90	mc			9.90	
2	20019322	Diferența preț material	26 198.00	lei			0.03	
3	20010512	Geotextile	207.90	MP			0.05	
4	2201256	Piatră brută sortată r.magmatice < 50kg/buc.	131.20	mc			196.80	
5	2005030	Plasă sârmă zincată ochi pătrat 50,0 x 2,8 x 1500 s 2543	1 355.69	kg			1.36	
6	3805449	Sârmă moale zincată D = 4 OL 32 s 889	18.86	kg			0.02	
TOTAL LEI:								
Greutate (t):								208.15

Raport generat cu programul Deviz 360 creat de Softmagazin. www.deviz.ro.

Executant: ABA CRISURI

Obiectivul: Consolidare mal din gabioane loc.Madrigesti

Lista cuprinzând consumurile cu mâna de lucru

Nr.	Simbol	Nume	Cantitate	Preț LEI	Preț total LEI
1	11021	Fascinar categoria a II-a	209.92		
2	11011	Fascinar categoria I	209.92		
3	11121	Fierar beton categoria a II-a	188.01		
4	29911	Muncitor deservire constructii masini categoria I	0.00		
5	19921	Muncitor deservire constructii-montaj categoria a II-a	29.70		
Ore (h):			637.55		
TOTAL LEI:					

Raport generat cu programul Deviz 360 creat de Softmagazin. www.deviz.ro.

Executant: ABA CRISURI

Obiectivul: Consolidare mal din gabioane loc.Madrigesti

Lista cuprinzând consumurile de ore de funcționare a utilajelor de construcții

Nr.	Simbol	Nume	Cantitate	Preț LEI	Preț total LEI
1	3502	Excavator pe senile cu o cupa cu motor termic 0.71-1.25mc	70.00		
2	4018	Placa vibratoare cu motor ardere interna de 4cp 130kgf	4.95		
TOTAL LEI:					

Raport generat cu programul Deviz 360 creat de Softmagazin. www.deviz.ro.


Executant: ABA CRISURI

Obiectivul: Consolidare mal din gabioane loc.Madrigesti

Lista cuprinzând costurile privind transporturile

Nr.	Simbol	Nume	Tone	Preț LEI	Preț total LEI
1	8888988	Transportul rutier al materialelor.semifabricatelor cu autobasculanta pe distanta = 99 km	209.92		
2	8888909	Transportul rutier al pamintului sau molozului cu autobasculanta distanta =10 km	168.30		
TOTAL LEI:					

Raport generat cu programul Deviz 360 creat de Softmagazin. www.deviz.ro.

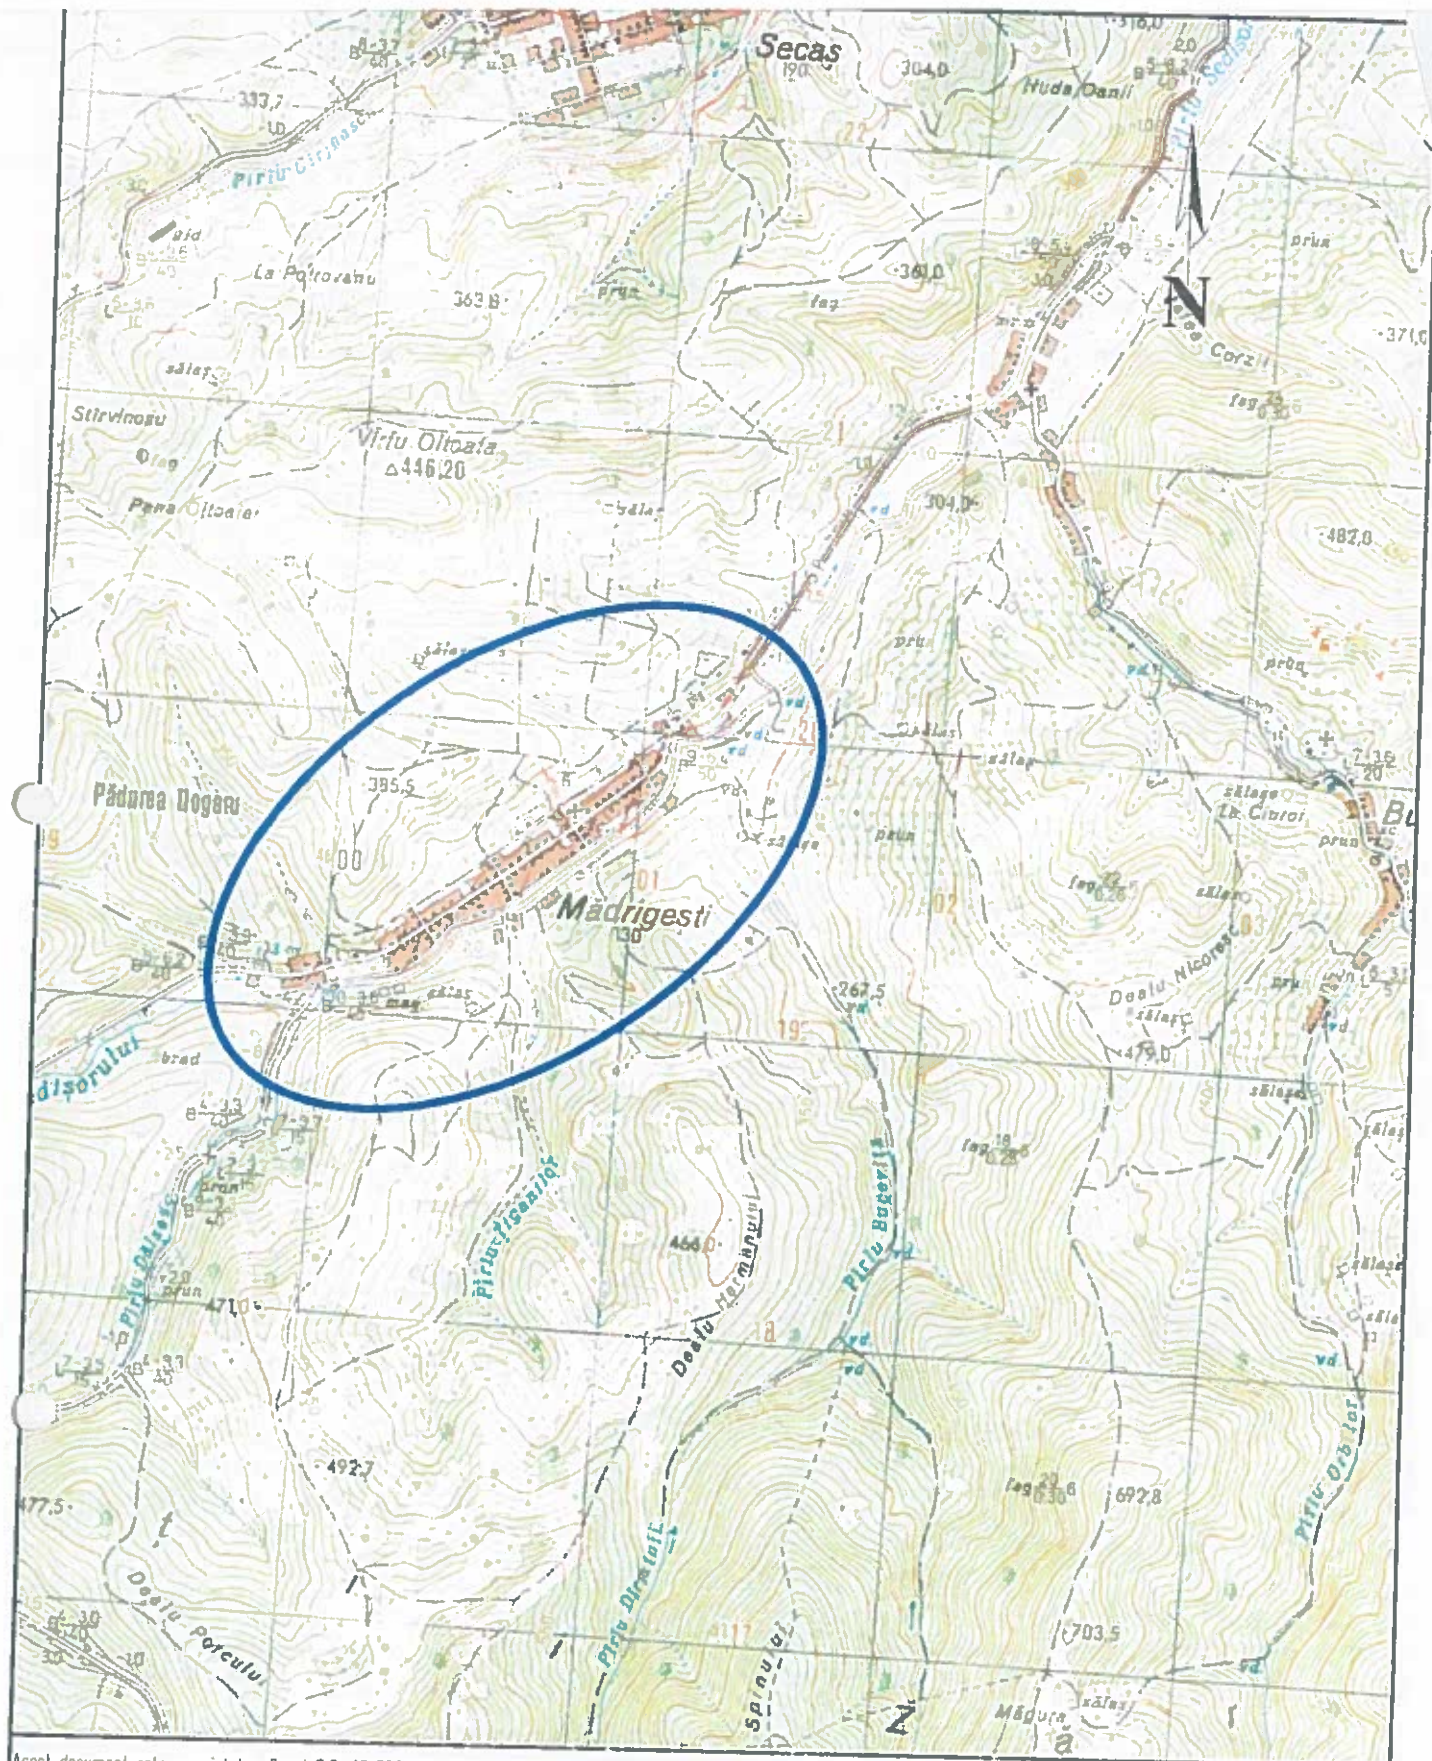

Acest document este proprietatea firmei S.C. 4C PROJECT CONSULTING S.R.L. și nu poate fi folosit, transmis sau reprodus, total sau parțial fără autorizarea expresă și scrisă; utilizarea sa trebuie să fie conformă celei pentru care a fost elaborată. Documentul este valabil numai cu semnăturile și stampilele în original.

		Semnatura		Data		Proiect Nr: 305/2018		Beneficiar: ADMINISTRATIA NATIONALA "APELE ROMANE" ADMINISTRATIA BAZINALA DE APA CRISURI	
Proiectat	ing. Alin BUS			11/2018		TITLUL: "AMENAJARE VALEA SIGHISOAREI, JUD. ARAD" Conform deciziilor A.N.A.R. 584/25.09.2018 si 674/01.11.2018		Revizie: 0	
Desenat	ing. Alin BUS			11/2018				PLAN DE ANSAMBLU	
Verificat	Dr. ing. Colin BOHUS			11/2018					
Sef proiect	ing. Alin BUS			11/2018		Faza: P.Th.+D.E.		Plansa: 2	
Cluj Napoca, Str. Migdalului nr. 10 Tel: 0264-434074/0364-566741 Fax: 0264-434070 Mobil: 0731-009938 E-mail: office@4cprojectconsulting.ro Web: www.4cprojectconsulting.ro						Scara: 1:25000			
Project Consulting									

DETALIU ZID DE SPRIJIN DIN GABIOANE

Scara 1:20

Umplutura compactata

